

BATAYPORÃ

Beira Rio

Salva

Rio Paraná


Bairro Campinho

ROS-100

ROS-100


RODOVA SP-613

PI PRMAN/EERA

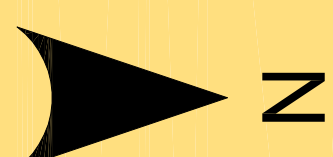

Plano Diretor Participativo de
ROSANA

Mapa de Zoneamento
Urbano da Sede
Municipal

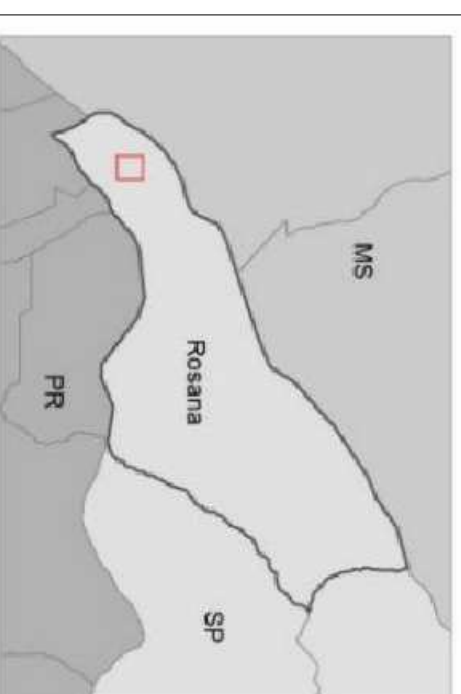

- LEGENDA:**
- Perímetro Urbano
 - Vias de acesso
 - Cursos D'água
 - Núcleos Urbanos
 - Localidades Rurais
 - APA - Área de Proteção Ambiental das Ilhas e Varzeas do Rio Paraná

MACROZONAS E ZONAS URBANAS:

- MDE - Macrozona de Desenvolvimento Econômico
- MZTA - Macrozona de Interesse Turístico e Ambiental
- MZUA - Macrozona de Interesse Ambiental
- ZEU - Zona de Expansão Urbana
- ZEI - Zona Especial de Interesse Social
- ZEI-1 - Zona Especial de Interesse Social e Esportivo
- ZEI-2 - Zona Especial de Interesse Social
- ZAR - Zona de Adensamento Residencial
- ZUAP - Zona de Adensamento Residencial Prioritário
- ZEA - Zona Especial de Adensamento
- ZI - Zona Industrial

Desenho: André Xavier Abr/ 2014
 Modificação: André Xavier Ago/ 2015
 Autor do prof.: Paralelo 19 Fev/ 2014
 Participações: Entidades do Núcleo Gestor
 Divisão de Engenharia e Obras Diversas
 Setor de Desenvolvimento e Análise de Projetos
 Município de Rosana.

MUNICÍPIO DE ROSANA

Projeto Básico:
**MAPA DE ZONEAMENTO URBANO DO
 BAIRRO CAMPINHO E BAIRRO BEIRA-RIO**
 Assunto:
PLANO DIRETOR PARTICIPATIVO
 Local:
 ROSANA - SP

Município:
 ROSANA - SP
 Fase do Projeto:
ESTUDO
 Natureza do Projeto:
TOPOGRAFICO
 Escala:
 1/10.000
 Des.: 1/1
 Rev.: 1
 Cód.