

Plano Diretor Participativo de ROSANA

Mapa de Zoneamento Urbano da Sede Municipal

- LEGENDA:**
- Perímetro Urbano
 - Vias de acesso
 - Cursos D'água
 - Núcleos Urbanos
 - Localidades Rurais
 - APA - Área de Proteção Ambiental das Ilhas e Varzeas do Rio Paraná

- MACROZONAS E ZONAS URBANAS:**
- MDE - Macrozona de Desenvolvimento Econômico
 - MZTA - Macrozona de Interesse Turístico e Ambiental
 - MZIA - Macrozona de Interesse Ambiental
 - ZEIATU - Zona Especial de Interesse Ambiental, Turístico e de Lazer
 - ZGE - Zona de Grandes Equipamentos
 - ZAP - Zona de Adensamento Preferencial
 - ZEISE 1 - Zona Especial de Interesse Social e Específico
 - ZEISE 2 - Zona Especial de Interesse Social
 - ZUAP - Zona de Urbanização e Adensamento Prioritário
 - ZEA - Zona Especial do Aeródromo
 - ZI - Zona Industrial


Desenho: André Xavier **Abt/ 2014**

Modificação: André Xavier **Ago/ 2015**

Autor do proj.: Paralelo 19 **Fev/ 2014**

Participações: Entidades do Núcleo Gestor

Divisão de Engenharia e Obras Diversas
Sector de Desenvolvimento e Análise de Projetos
Município de Rosana.

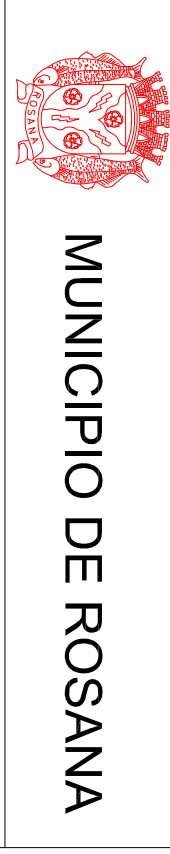

Projeto Básico:
MAPA DE ZONEAMENTO URBANO DO DISTRITO DE PRIMAVERA

Assunto:
PLANO DIRETOR PARTICIPATIVO

Local:
ROSANA - SP

Município:
ROSANA - SP

Fase do Projeto:
ESTUDO

Escala:
1/10.000

Des.: 1/1

Cód.

Natureza do Projeto:
TOPOGRÁFICO

Rev.: 1