


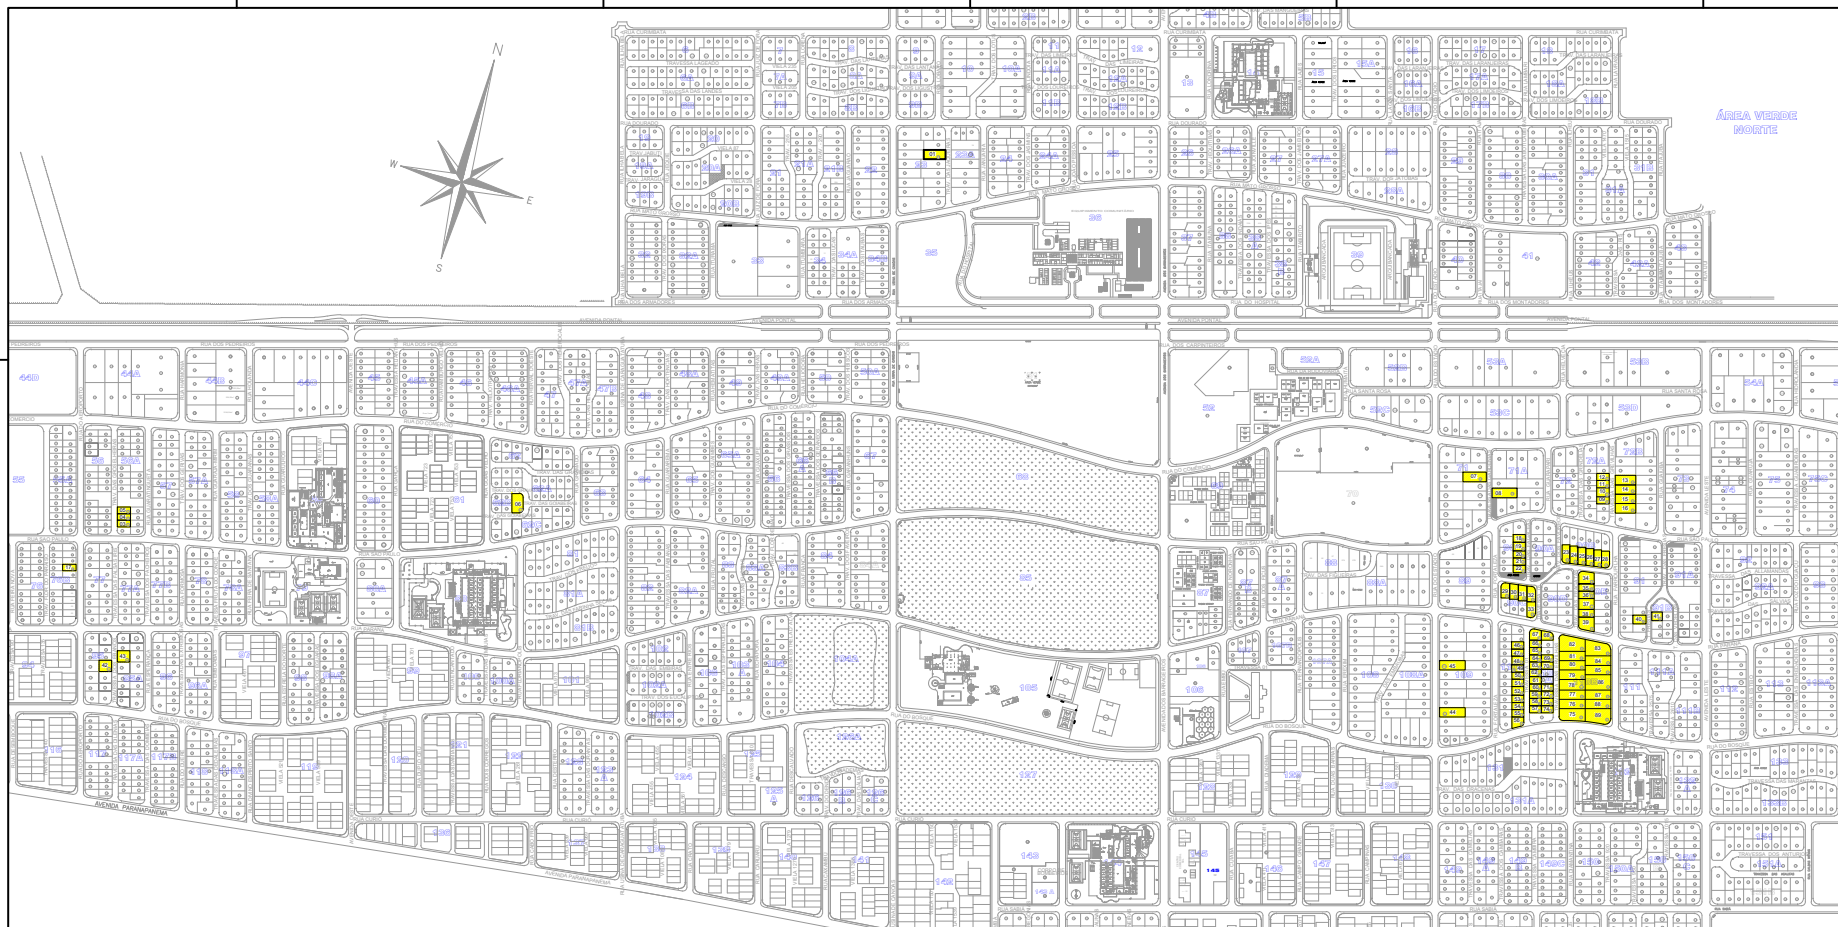

Desenho: ANDRÉ XAVIER 20/02/19
Digitalização: / /
Verificação: / /
Aprovação: / /
Autor do Projeto: / /

Nome: CREA

SILVIO GABRIEL
Prefeitura Municipal de Rosana
CNPJ: 07.662.452 / 0001-00

DURVAL DOS SANTOS NUNES
Engenheiro Civil - CREA/SP 593467977D

Secretaria de Engenharia para Mobilidade Urbana
Obras e Serviços Públicos

 **PREFEITURA MUNICIPAL DE ROSANA**

Projeto: PLANTA DE LOCALIZAÇÃO DE IMÓVEIS
CONCORRÊNCIA PÚBLICA

LOCALIZAÇÃO DOS IMÓVEIS - ALIENAÇÃO 90
TERRENOS. A DESCRIÇÃO É REFERENTE AOS
LOTES DO LEILÃO.

DISTRITO DE PRIMAVERA

Município: PREFEITURA MUNICIPAL DE ROSANA - SP

Estado: ROSANA - SP

Fase do Projeto: IMPLANTADO

Escala: 1:3.000

Des.: LOC/TER 01 Rev.: 0