




BANHEIRO VISTA
ESC. 1:50

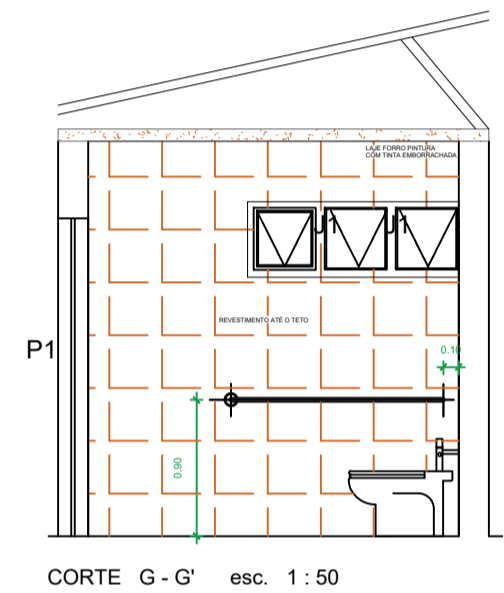


CORTE G - G' esc. 1:50

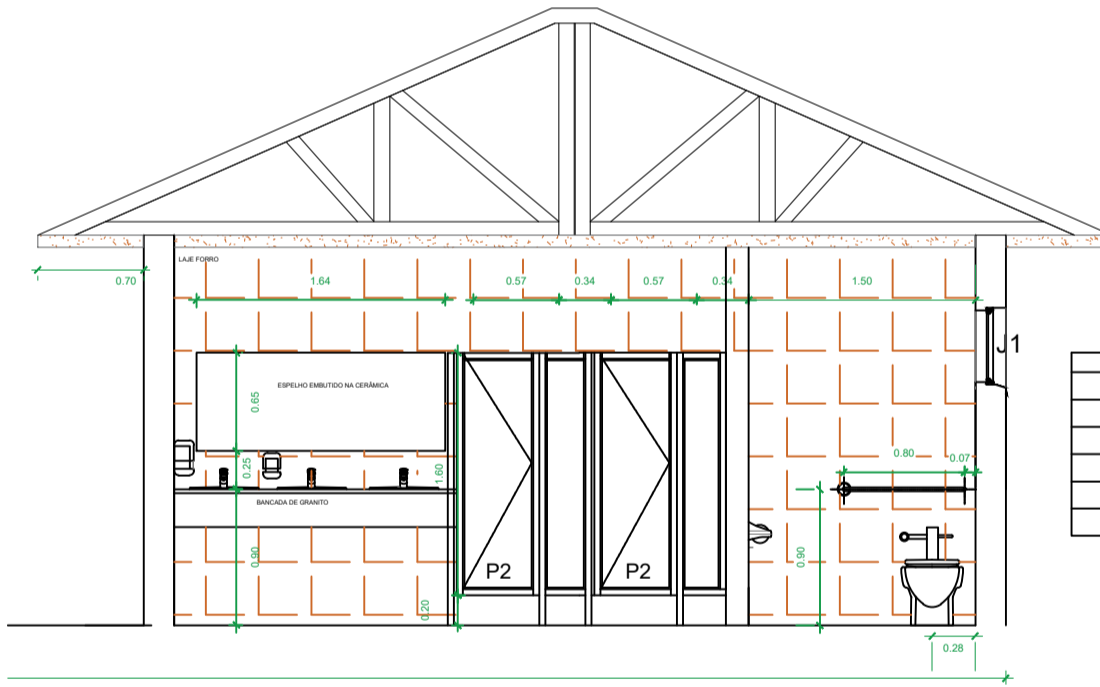


CORTE B - B' esc. 1:50

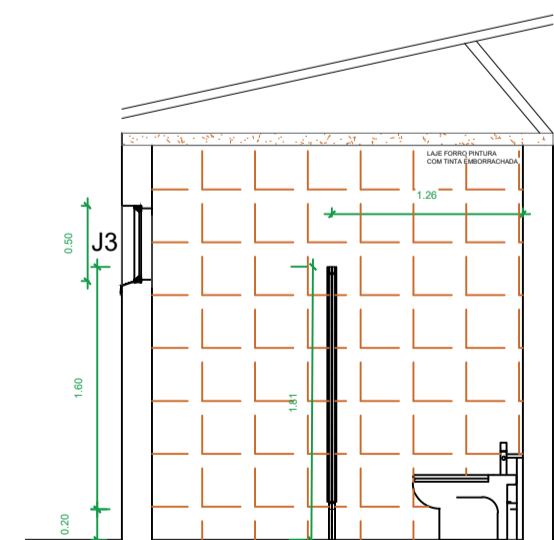

CORTE F - F' esc. 1:50

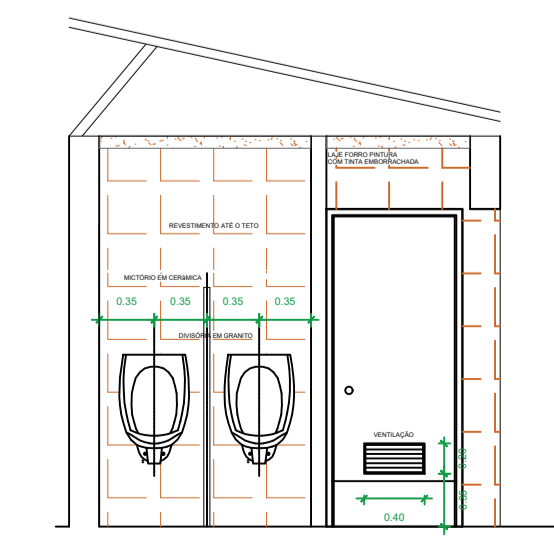

CORTE D - D' esc. 1:50

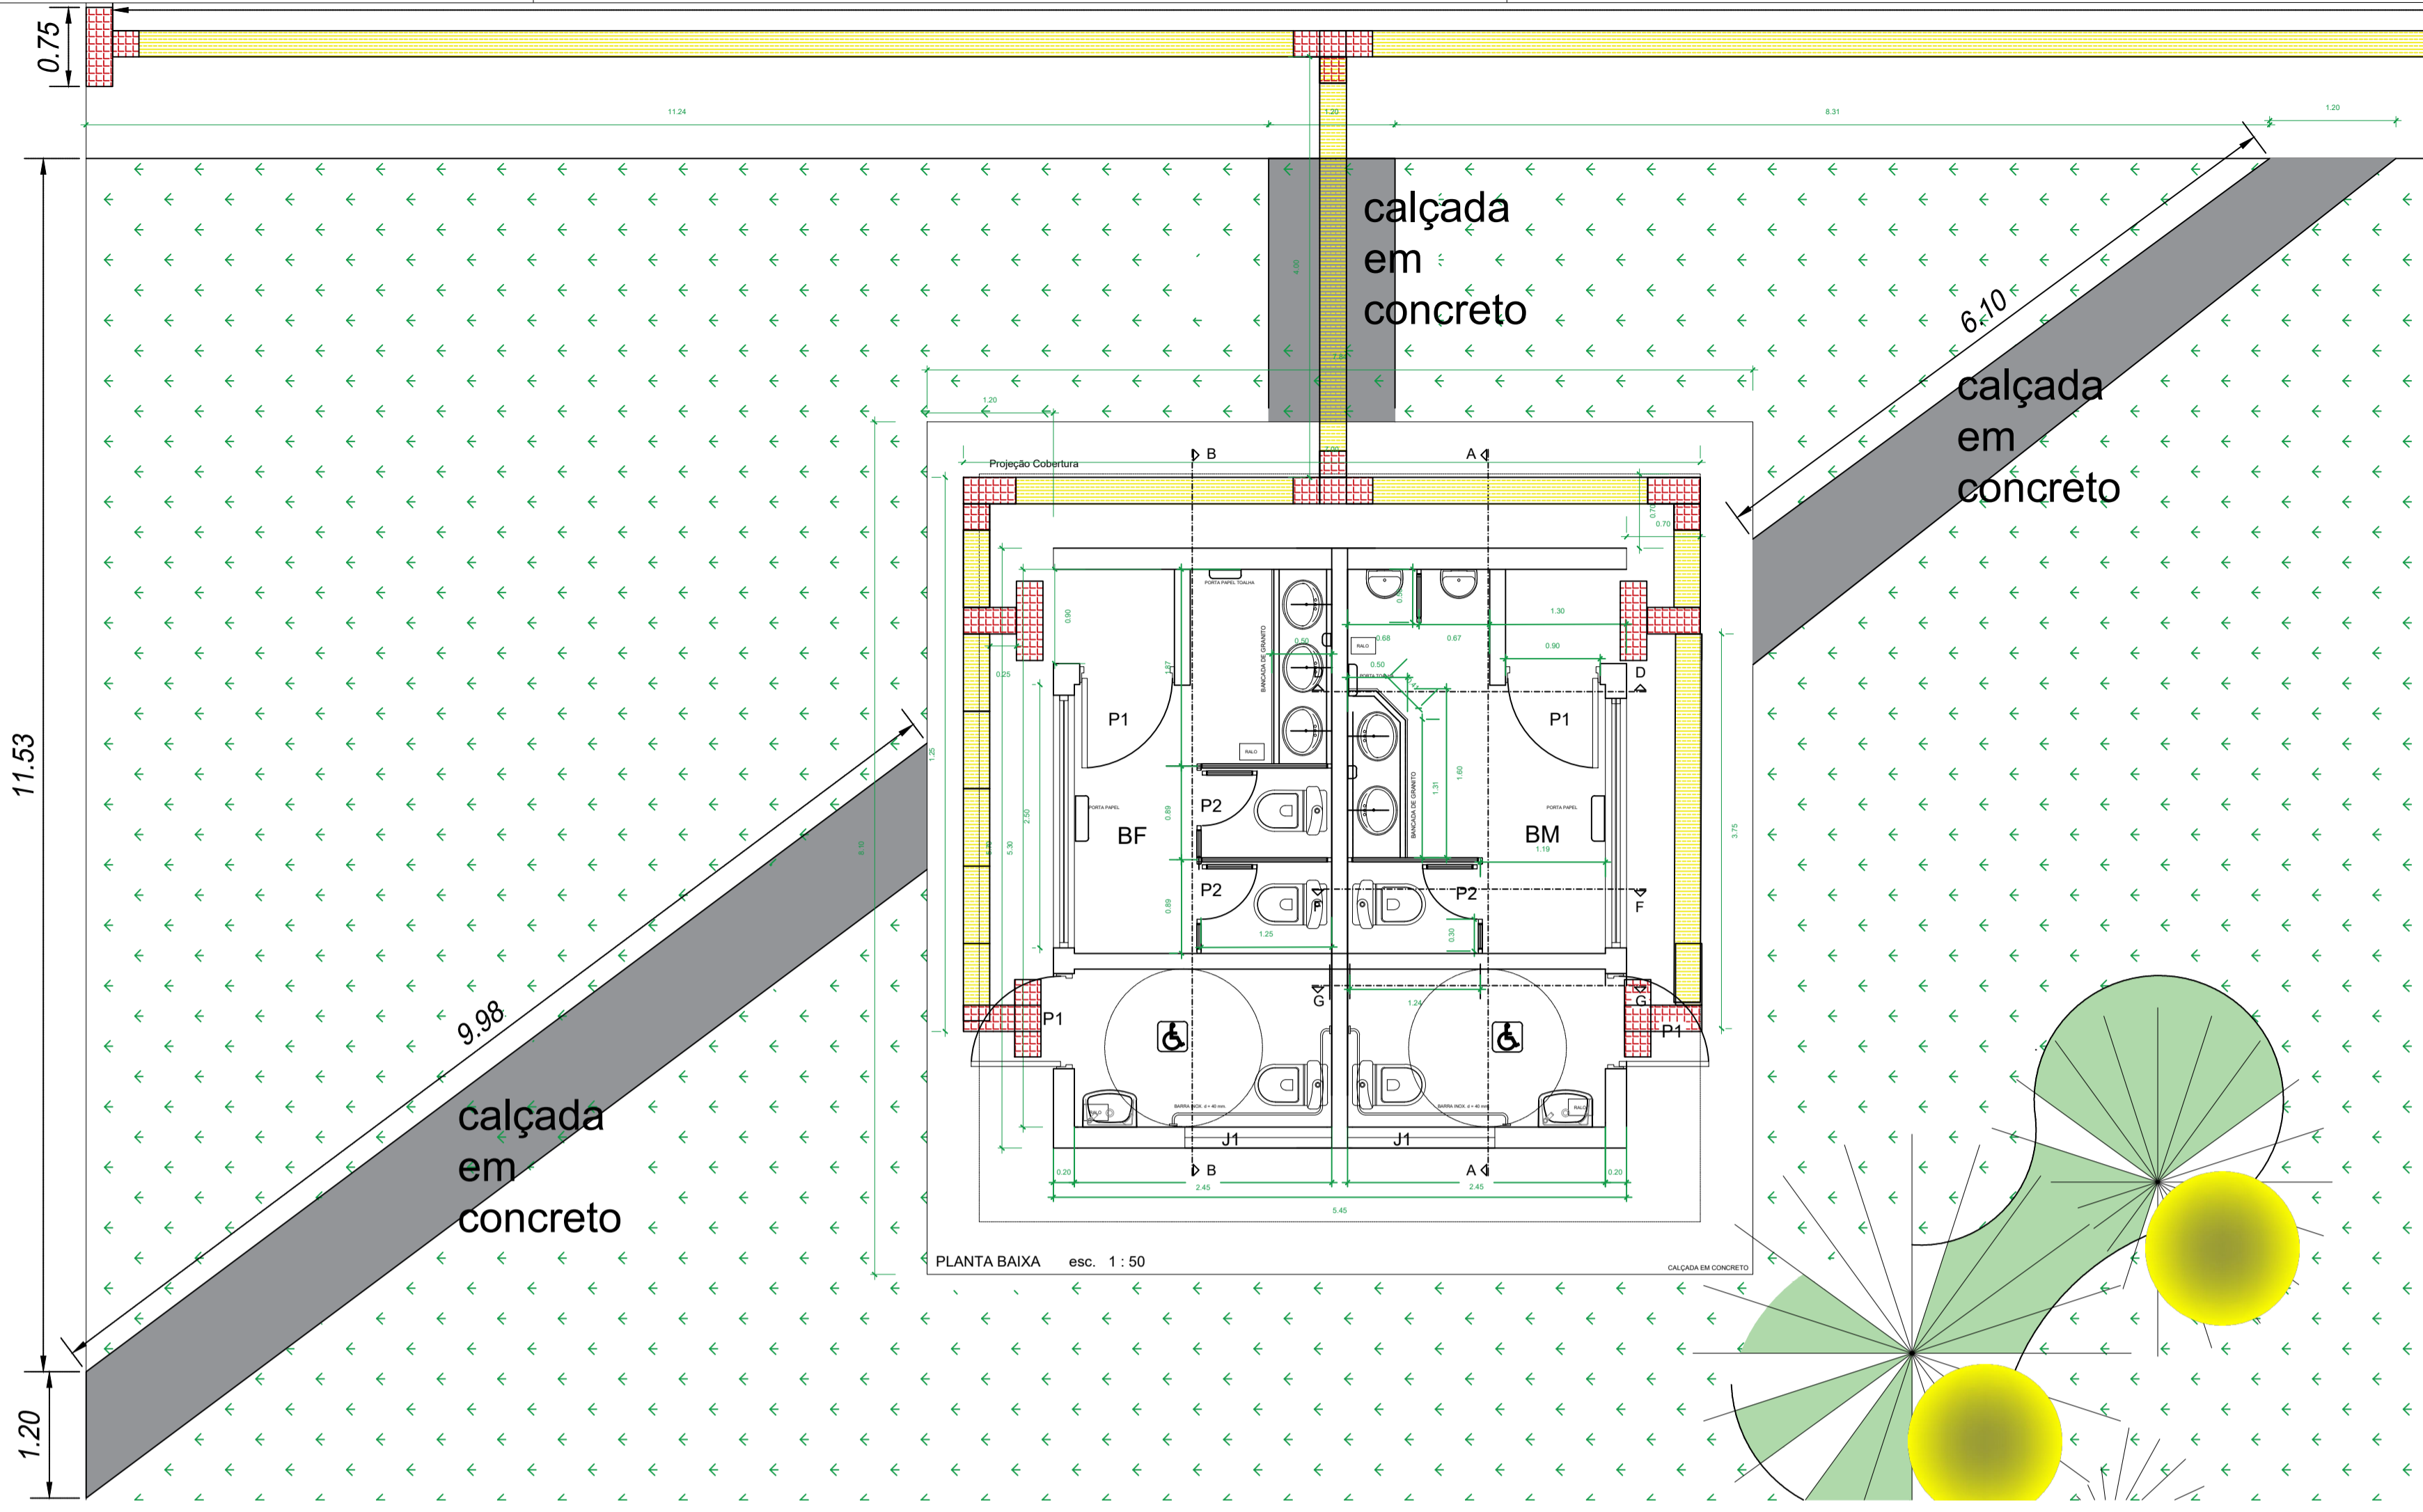


IMPLANTAÇÃO BANHEIRO
ESC. 1:50

TABELA DE ESQUADRIAS			
	PETITOR	LARGURA	ALTURA
P1	PROF. DE 4000	3000	1000
P2	PROF. DE 4000	3000	1000
SUGESTÃO DE CORES PARA CERCAMENTO

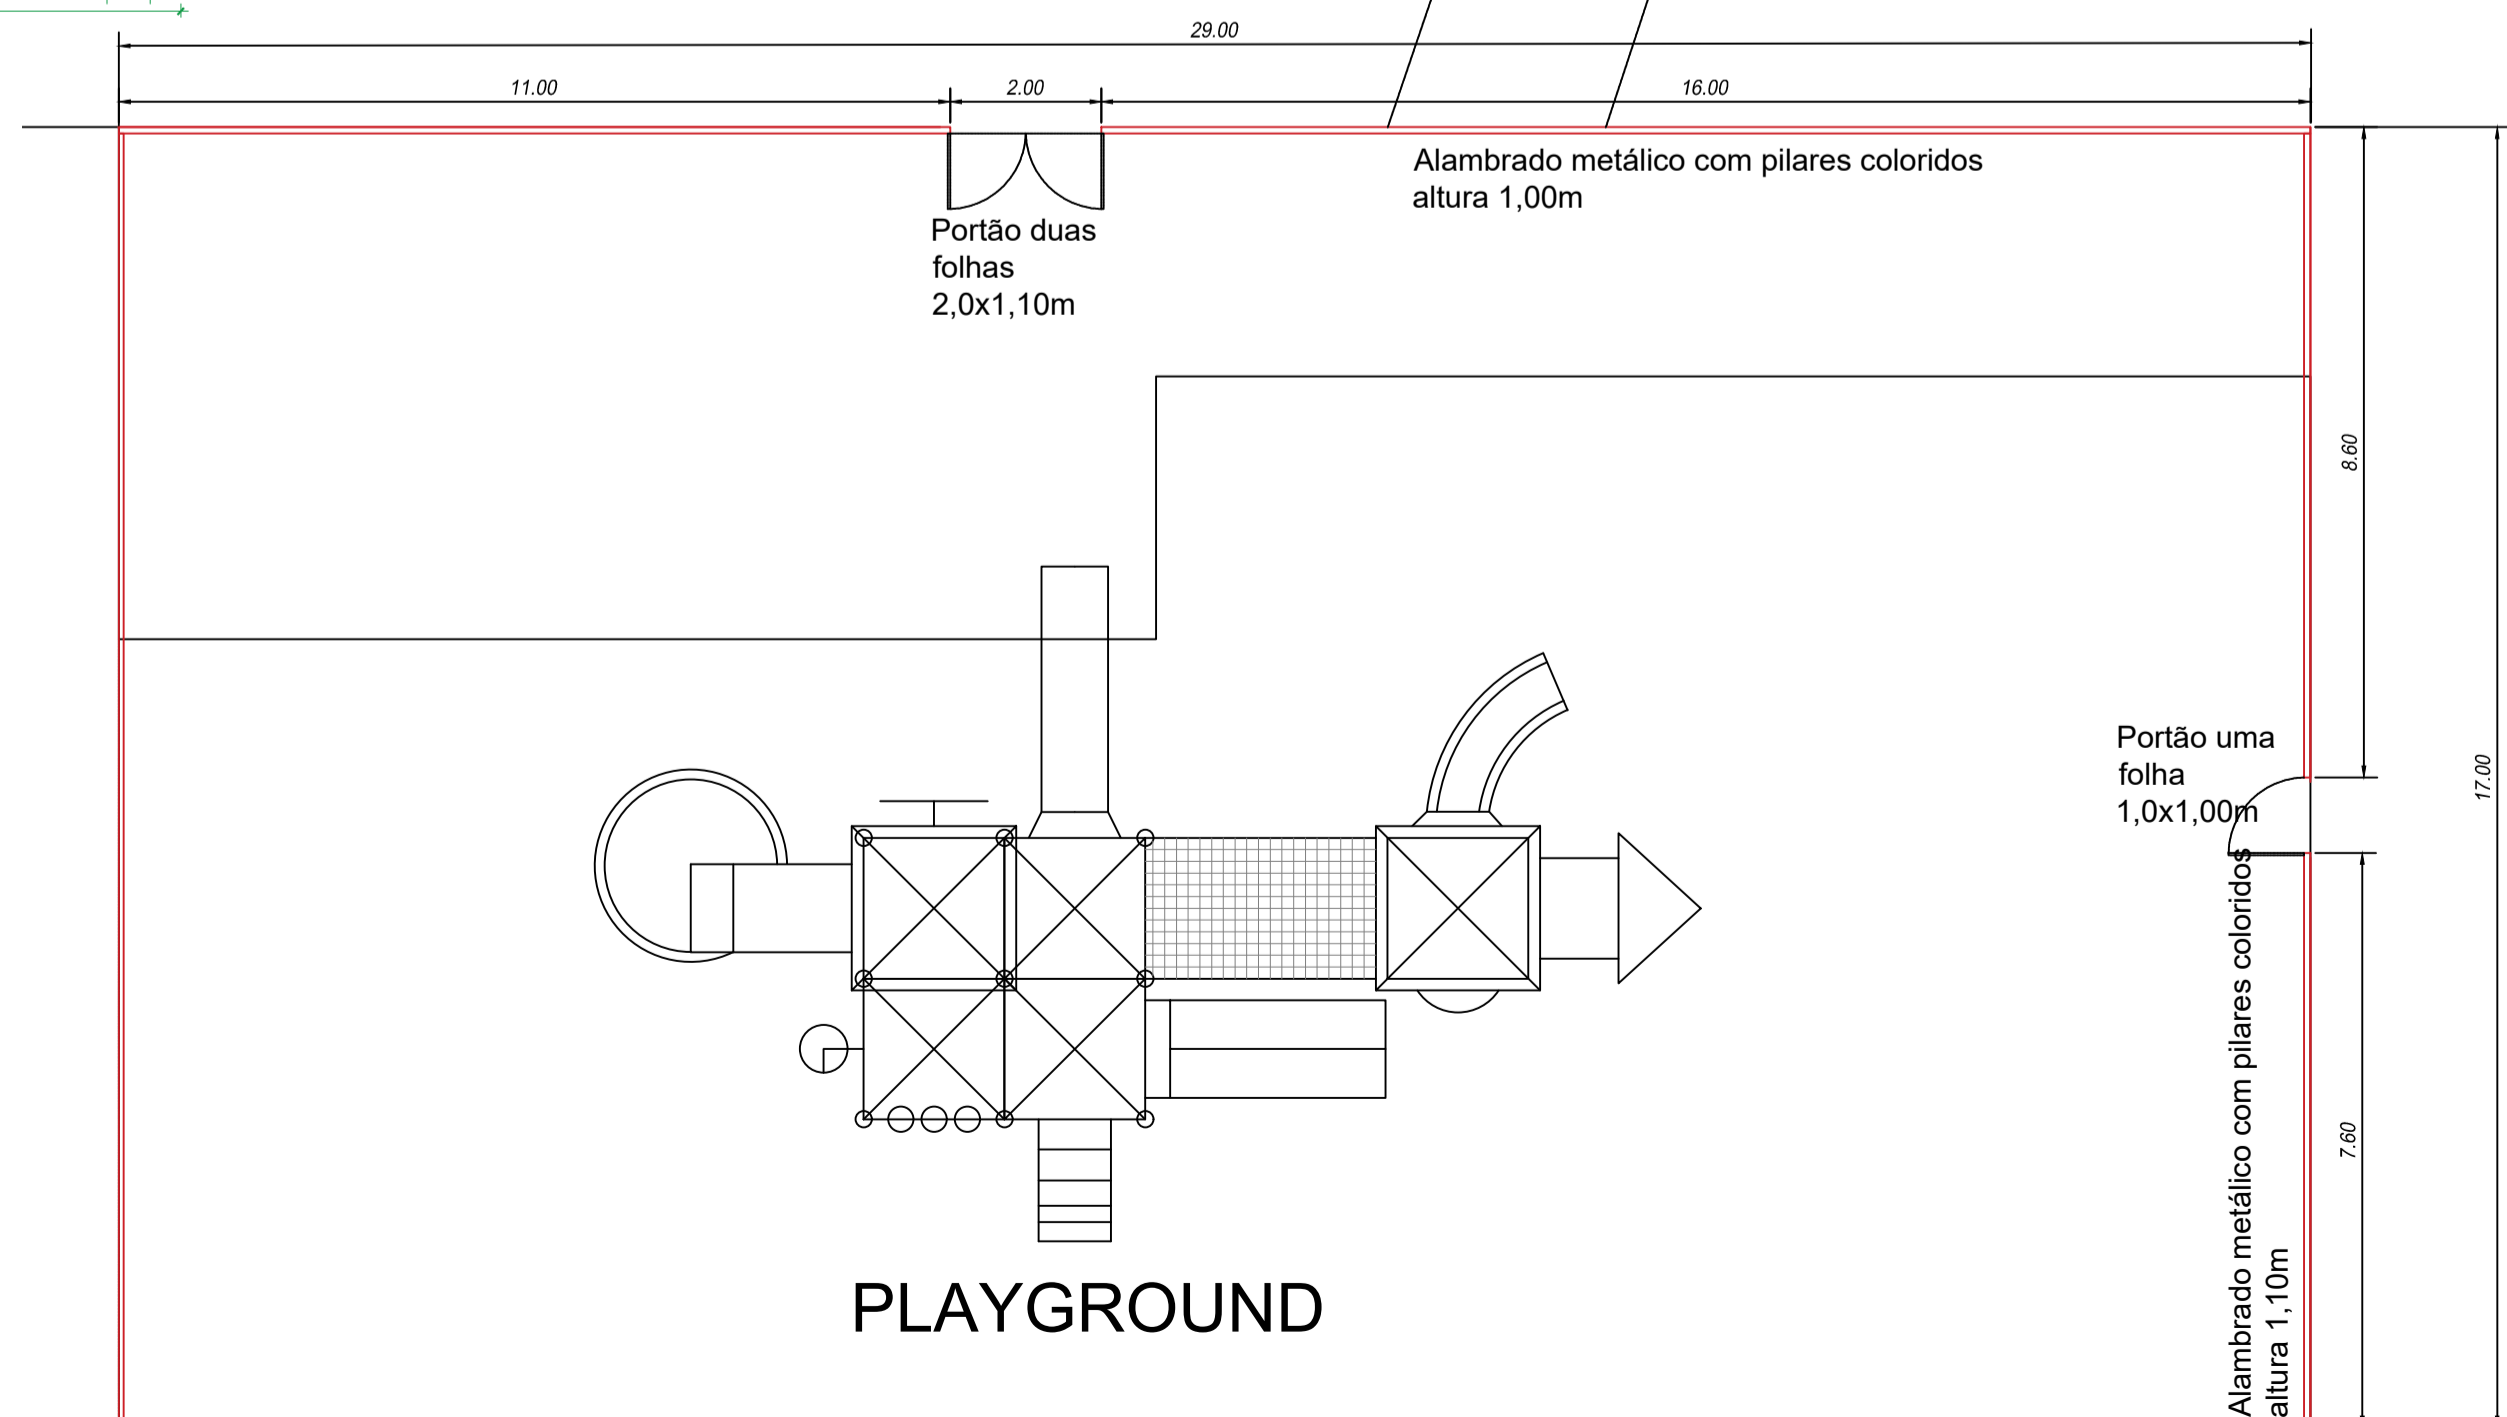


CERCAMENTO
ESC. 1:100

CERCAMENTO A INSTALAR

AVENIDA DOS BARRAGEIOS

LOCALIZAÇÃO
ESC. 1:500

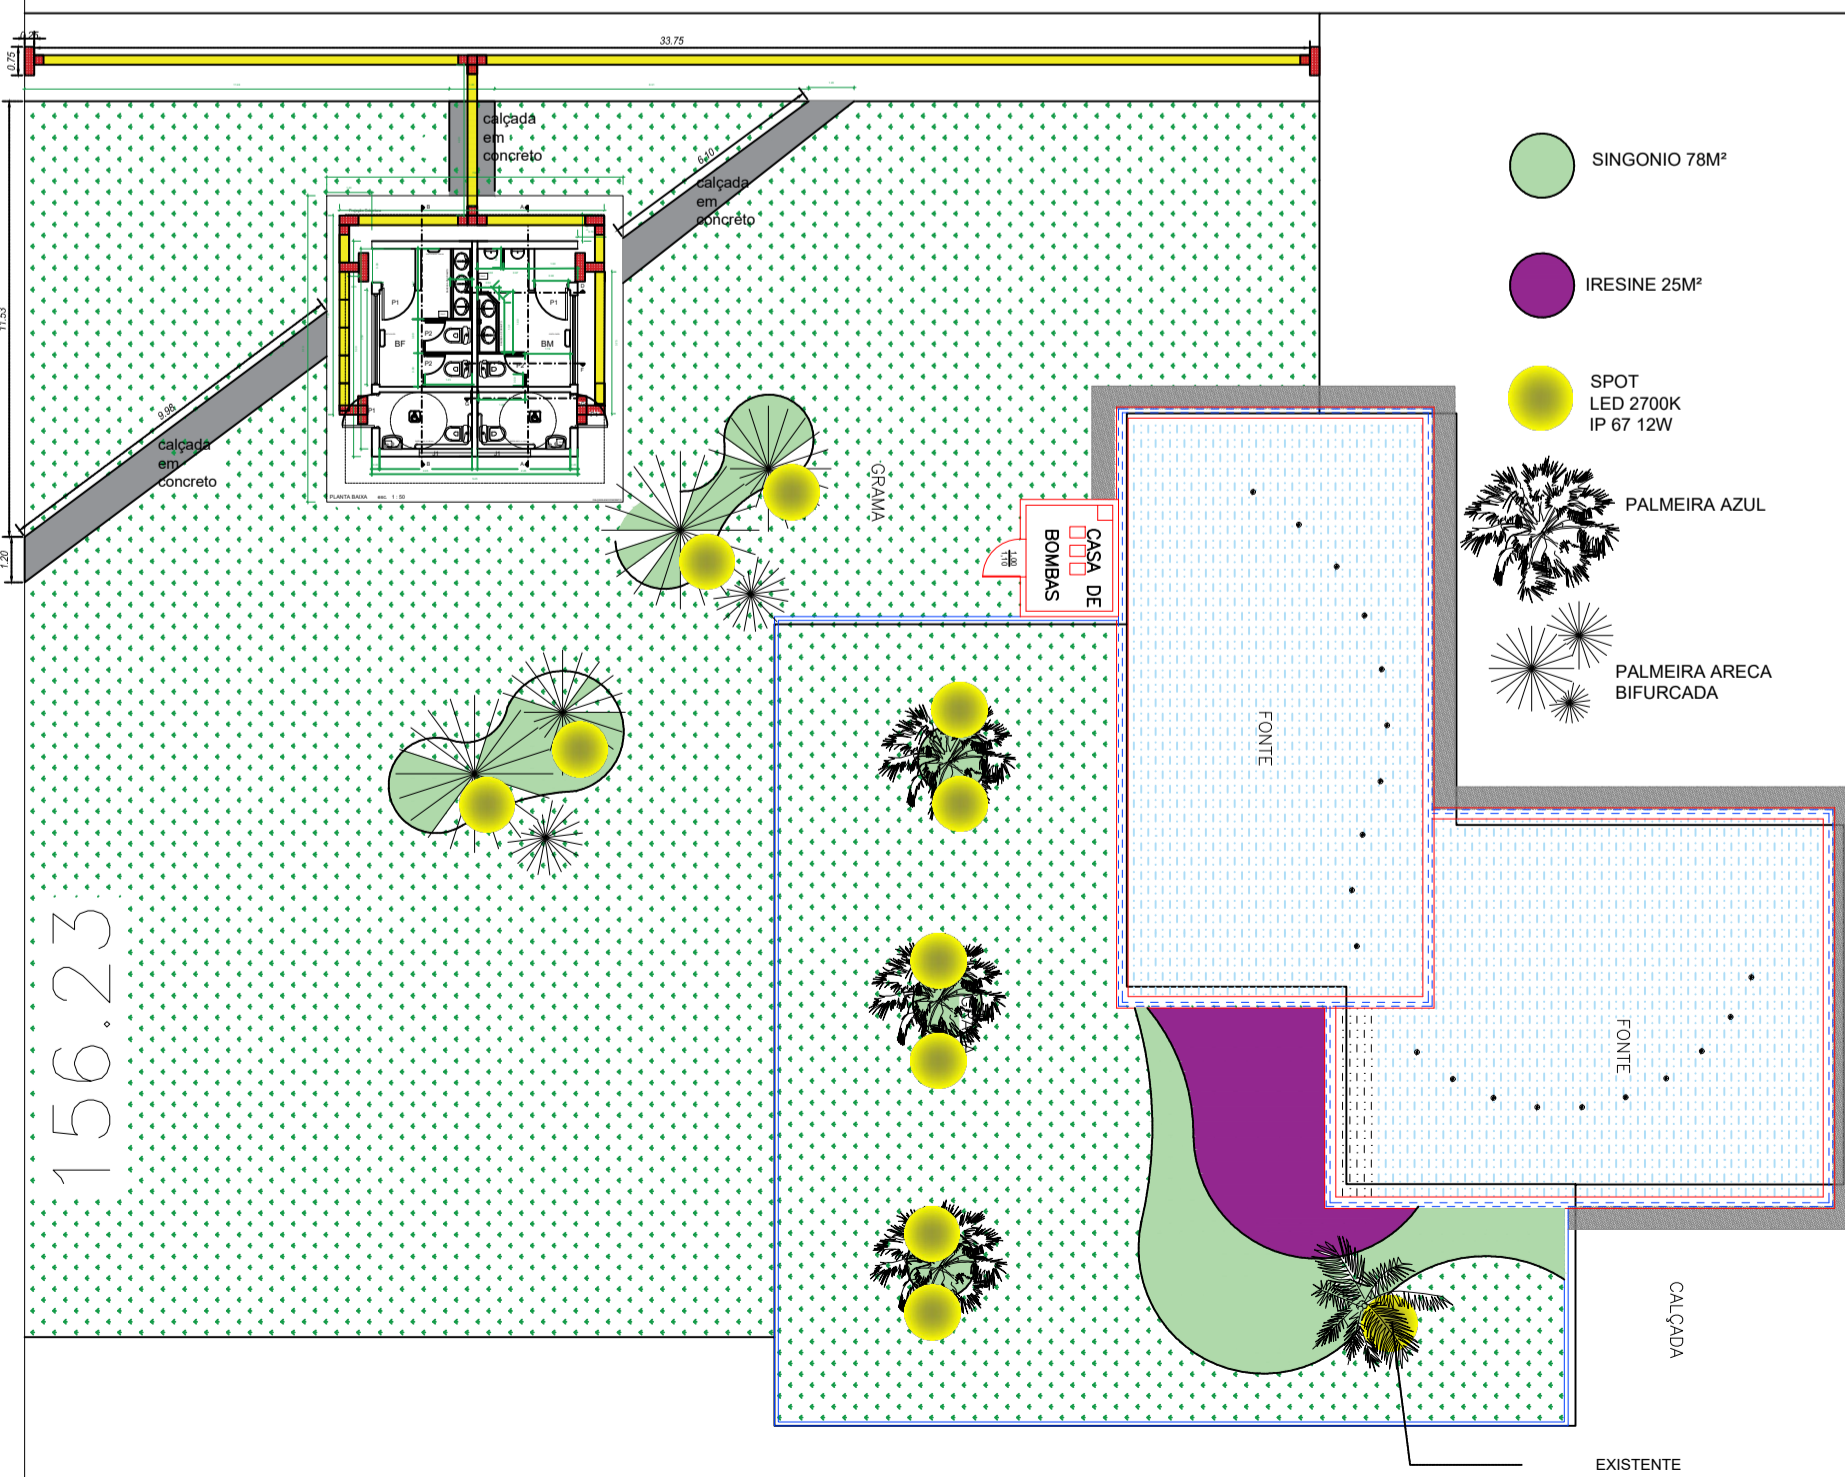

PAISAGISMO / ILUMINAÇÃO
ESC. 1:200

52
OBRAS DIVERSAS - 2025/23 - PRAÇA PRIMAVERA ANTONIO CASTILHO

Desenho Arq. Stephanie Germano
Verificação
Aprovação
Aprovação
Eng. Joaquim José Barão Perez

CLAUDEMIR PERES FRANCISCO DE OLIVEIRA
Prefeitura Municipal de Rosana
CPF.: 67.662.452 / 0001-00

ENG. JOAQUIM JOSÉ BARÃO PEREZ
Secretário Municipal
Eng. Civil - CREA - SP - 0601493909

Secretaria de Obras, Urbanismo e Serviços Públicos

PREFEITURA MUNICIPAL DE ROSANA

PROJETO DE ENGENHARIA - PLANTA

OBRA:
CONSTRUÇÃO DE BANHEIRO E MELHORIA DA INFRAESTRUTURA COM IMPLANTAÇÃO DE CERCAMENTO, PAISAGISMO E ILUMINAÇÃO
LOCAL DA OBRA:
PRAÇA ANTÔNIO CASTILHO - PRIMAVERA

CIDADE:
MUNICÍPIO DE ROSANA-SP.
PROPRIETÁRIO:
PREFEITURA MUNICIPAL DE ROSANA-SP.
ÁREAS:
ÁREA DO TERRENO: 17.426,62 m²

Fase do Projeto
EXECUTIVO
Escala
S/ escala

Des. N° 1/2
Rev. 0

ART:2620260151126