



ÁGUA POTÁVEL
ESGOTO SANITÁRIO

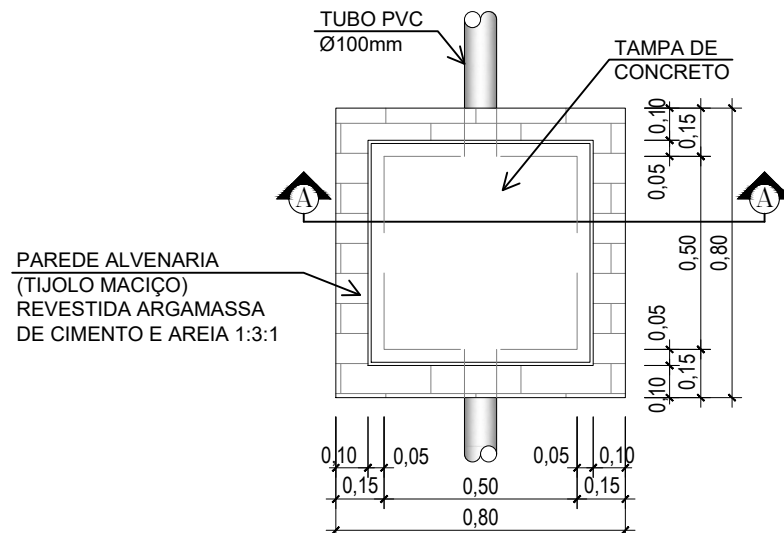

PLANTA: CAIXA DE INSPEÇÃO
C/ TAMPA DE CONCRETO
SEM ESCALA

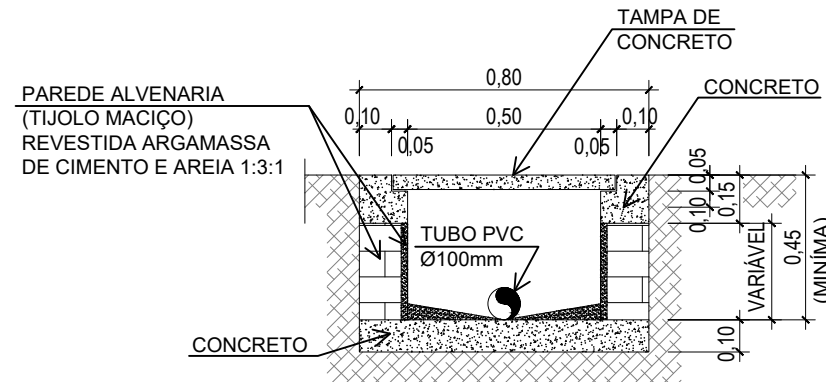

CORTE : A-A
SEM ESCALA


NOTAS: 1 - TUBULAÇÃO DE ESGOTO EM PVC, BITOLA DOS TUBOS
EM MILÍMETROS
2 - TUBULAÇÃO DE ÁGUA FRIA EM PVC, BITOLA DOS TUBOS
EM MILÍMETROS

LEGENDA - HIDRÁULICA


RG REGISTRO DE GAVETA
RP REGISTRO DE PRESSÃO
LV LAVATÓRIO
VS VASO SANITÁRIO
TJ TORNEIRA JARDIM
SENTIDO DO FLUXO.

LEGENDA - ESGOTO

CI CAIXA DE INSPEÇÃO.
SENTIDO DO FLUXO.
RS RALO SIFONADO.
TV TUBO DE VENTILAÇÃO

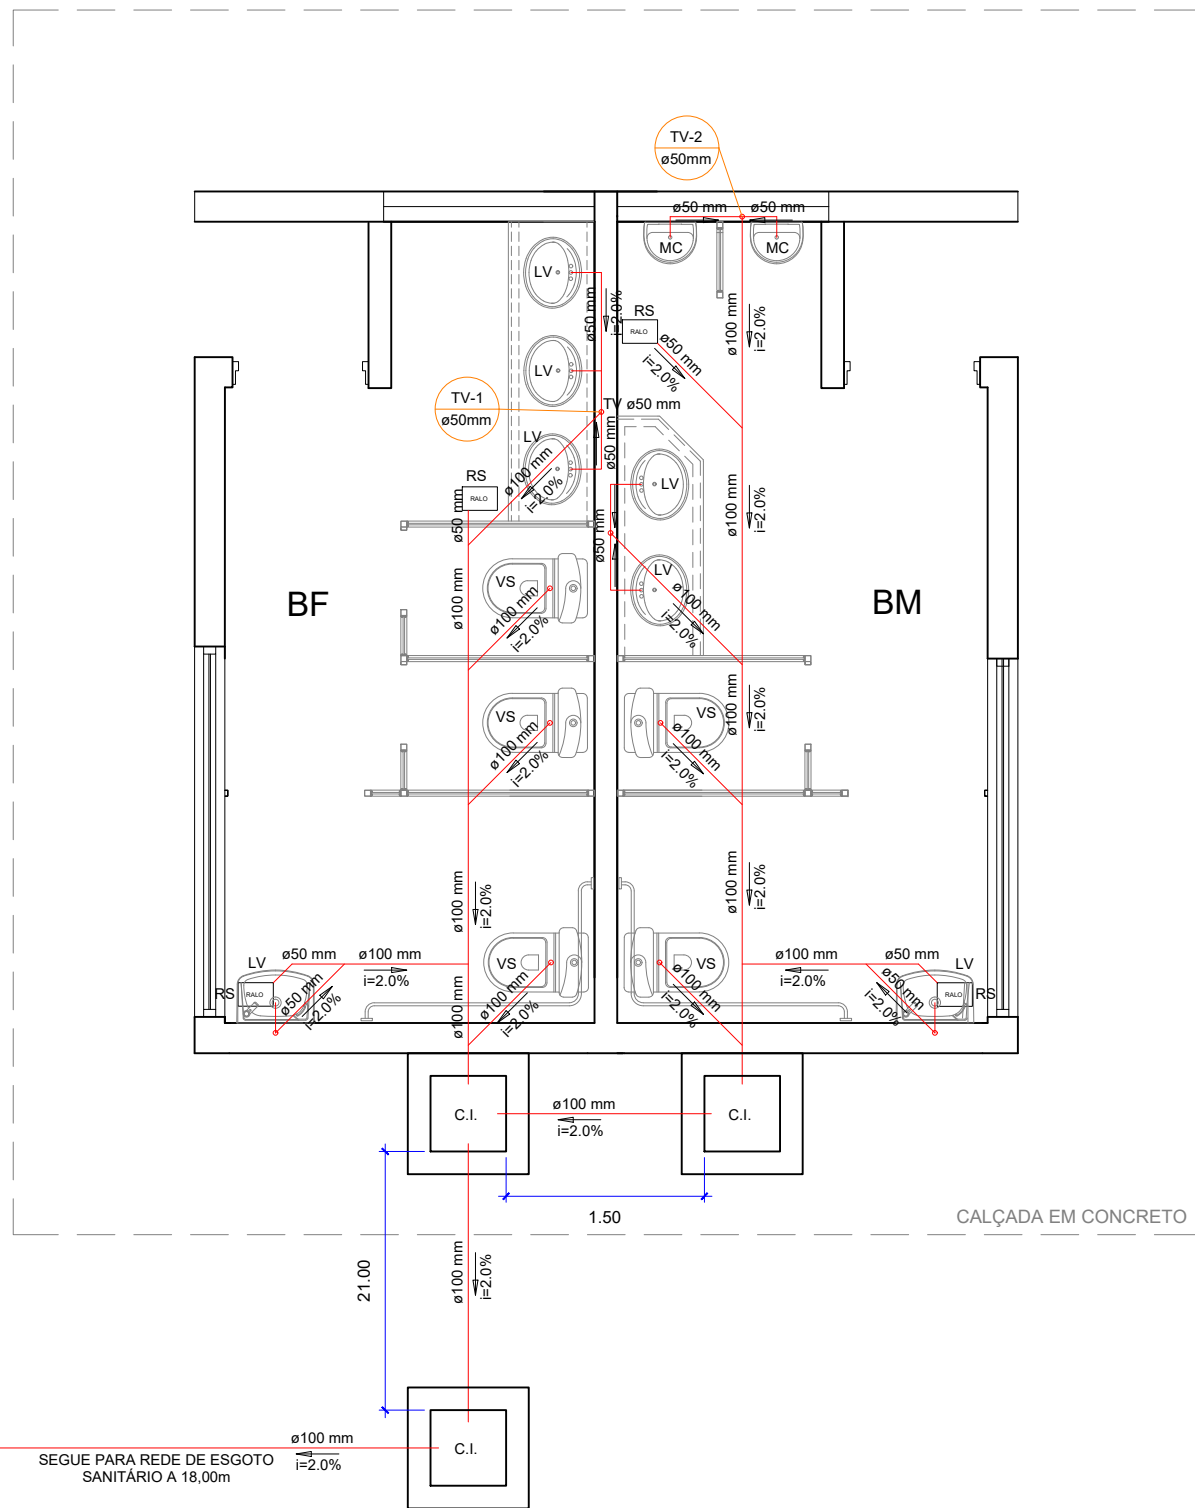

BANHEIRO - ESGOTO SANITÁRIO
ESC. 1:50

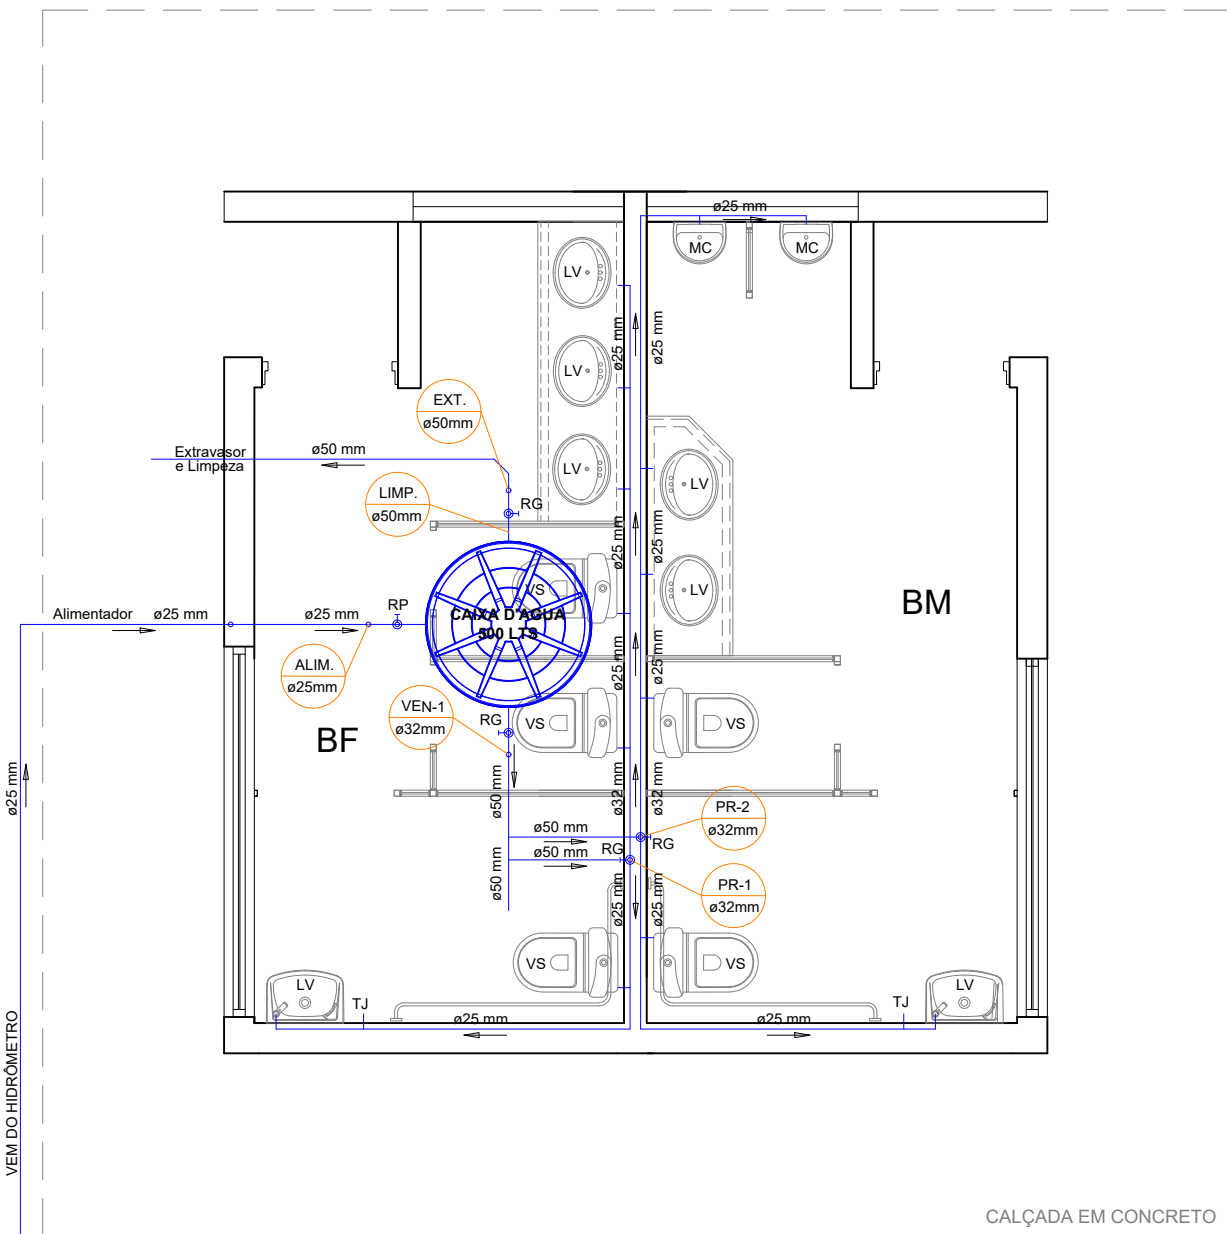

BANHEIRO - ÁGUA POTÁVEL
ESC. 1:50

| | | | |
|-------------------------------|----------------|---|---|
| Desenho | Marcos Serafim | / | / |
| Verificação | | / | / |
| Aprovação | | / | / |
| Aprovação | | / | / |
| Eng. Joaquim José Barão Perez | | | |

CLAUDEMIR PERES FRANCISCO DE OLIVEIRA
Prefeitura Municipal de Rosana
CNPJ.: 67.662.452 / 0001-00

ENG. JOAQUIM JOSÉ BARÃO PEREZ
Secretário Municipal
Eng. Civil - CREA - SP - 0601493909

Secretaria de Obras, Urbanismo e Serviços
Públicos

PREFEITURA MUNICIPAL
DE ROSANA

PROJETO: PROJETO HIDROSANITÁRIO - PLANTA BAIXA

OBRA: CONSTRUÇÃO DE BANHEIRO E MELHORIA
DA INFRAESTRUTURA COM IMPLANTAÇÃO DE
CERCAMENTO, PAISAGISMO E ILUMINAÇÃO
LOCAL DA OBRA: PRAÇA ANTÔNIO CASTILHO- PRIMAVERA

CIDADE: MUNICÍPIO DE ROSANA-SP.
PROPRIETÁRIO: PREFEITURA MUNICIPAL DE ROSANA-SP.
ÁREAS:

ÁREA DO TERRENO: 17.426,62 m²

Fase do Projeto EXECUTIVO
Natureza do Projeto HIDROSANITÁRIO
Escala S/ escala
Des. Folha Única Rev. 0
ART: 2620251470086