


LOCAÇÃO
ESC. 1:100

RUA DO ESTÁDIO

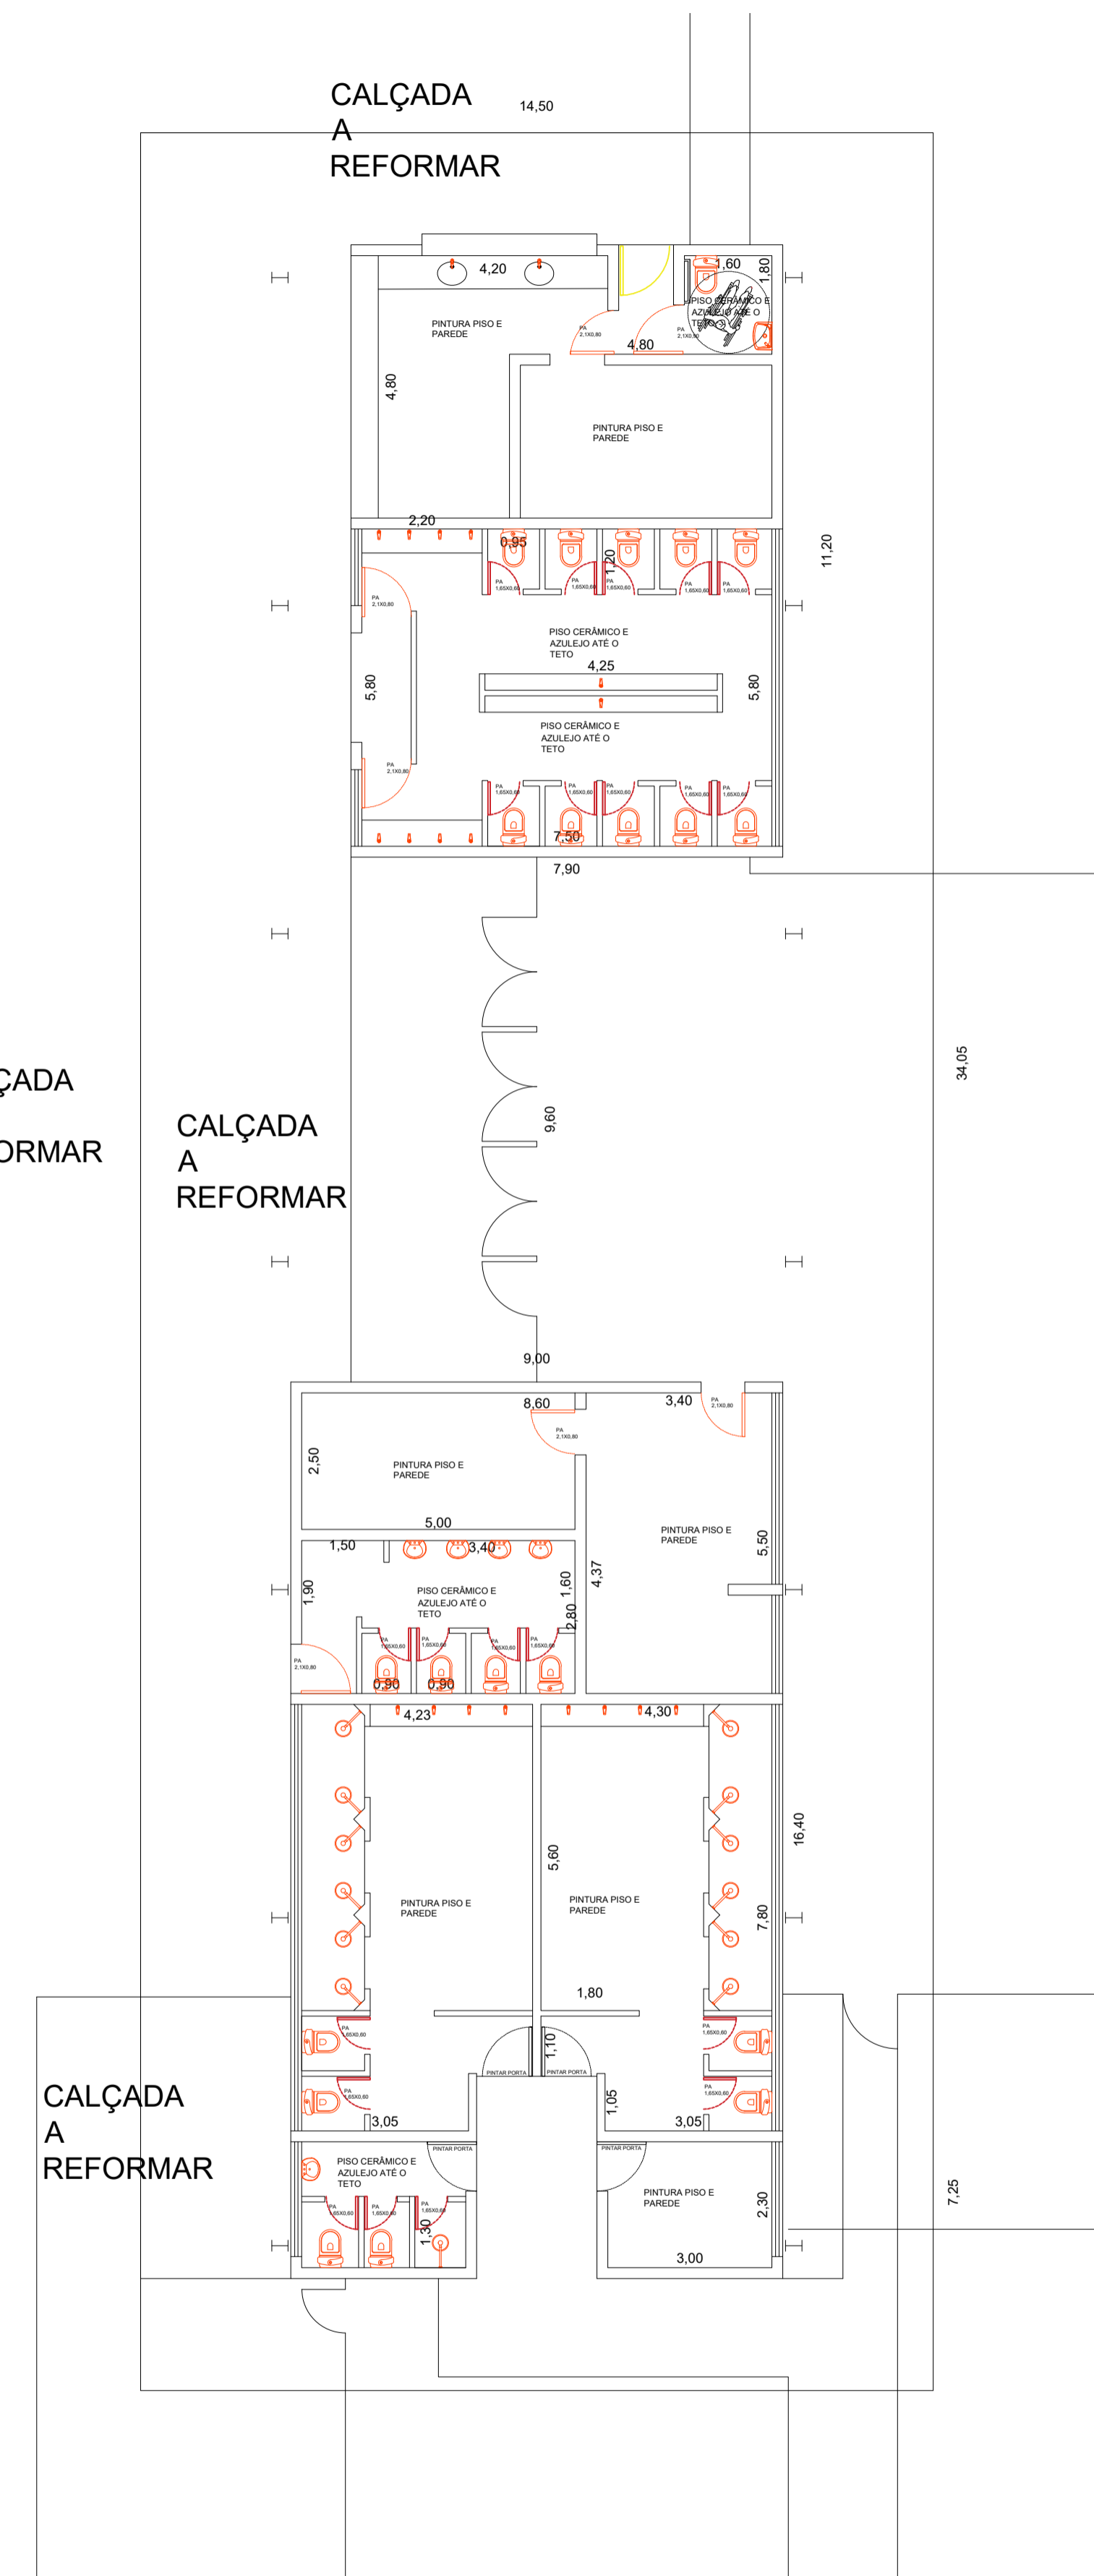

PLANTA BAIXA - C/ ALTERAÇÕES
ESC. 1:100

Desenho	Arq. Stephanie Germano	23/09/2025
Verificação		/ /
Aprovação		/ /
Aprovação		/ /
Eng. Joaquim José Barão Perez		

CLAUDEMIR PERES FRANCISCO DE OLIVEIRA
Prefeitura Municipal de Rosana
CNPJ.: 67.662.452 / 0001-00

ENG. JOAQUIM JOSÉ BARÃO PEREZ
Secretário Municipal
Eng. Civil - CREA - SP - 0601493909

Secretaria de Obras, Urbanismo e Serviços Públicos



PREFEITURA MUNICIPAL DE ROSANA

PROJETO: PROJETO ARQUITETÔNICO

OBRA: REFORMA DO ESTÁDIO LUIZ CANUTO FILHO, DISTRITO DE PRIMAVERA, MUNICÍPIO DE ROSANA - SP.

LOCAL DA OBRA: DISTRITO DE PRIMAVERA - MUNICÍPIO DE ROSANA - SP.

CIDADE: PRIMAVERA-SP.

PROPRIETÁRIO: PREFEITURA MUNICIPAL DE ROSANA-SP.

ÁREAS:
CONSTRUÇÃO EXISTENTE: 1.3959,69 m²
VESTIÁRIOS/BANH/ADM 598,85m²
QUADRA COBERTA 672,00m²
TOTAL 15230,54m²

Fase do Projeto EXECUTIVO Natureza do Projeto CIVIL

Escala S/ escala

Des. N° 1 Rev. 0

ART: 2620251689183