


COMODOS	ÁREAS m²	ILUMINAÇÃO		VENTILAÇÃO	
		CÓDIGO	PROJETO	CÓDIGO	PROJETO
DESPENSA	3,61	0,45	1,50	0,225	0,75
COZINHA	15,02	1,88	2,40 *	0,94	2,40 *
DORMITÓRIO	7,02	0,88	0,80	0,44	0,40
W.C. FEMININO	15,02	1,88	2,40	0,94	1,20
W.C. MASCULINO	15,02	1,88	2,40	0,94	1,20
W.C. ADMINISTRAÇÃO	2,02	0,25	0,125	0,94	0,40
ADMINISTRAÇÃO	12,39	1,55	2,15	0,775	1,07
REFEITÓRIO	116,62	14,58	30,395	7,29	15,20
VARANDA	164,00		ÁREA ABERTA		ÁREA ABERTA
ÁREA DE SERVIÇO	4,20		ÁREA ABERTA		ÁREA ABERTA

A CONSTRUIR


A CONSTRUIR

A DEMOLIR

OBS: SOLEIRAS EM GRANITO ESCOVADO (NÃO PODE SER COM ACABAMENTO POLIDO)


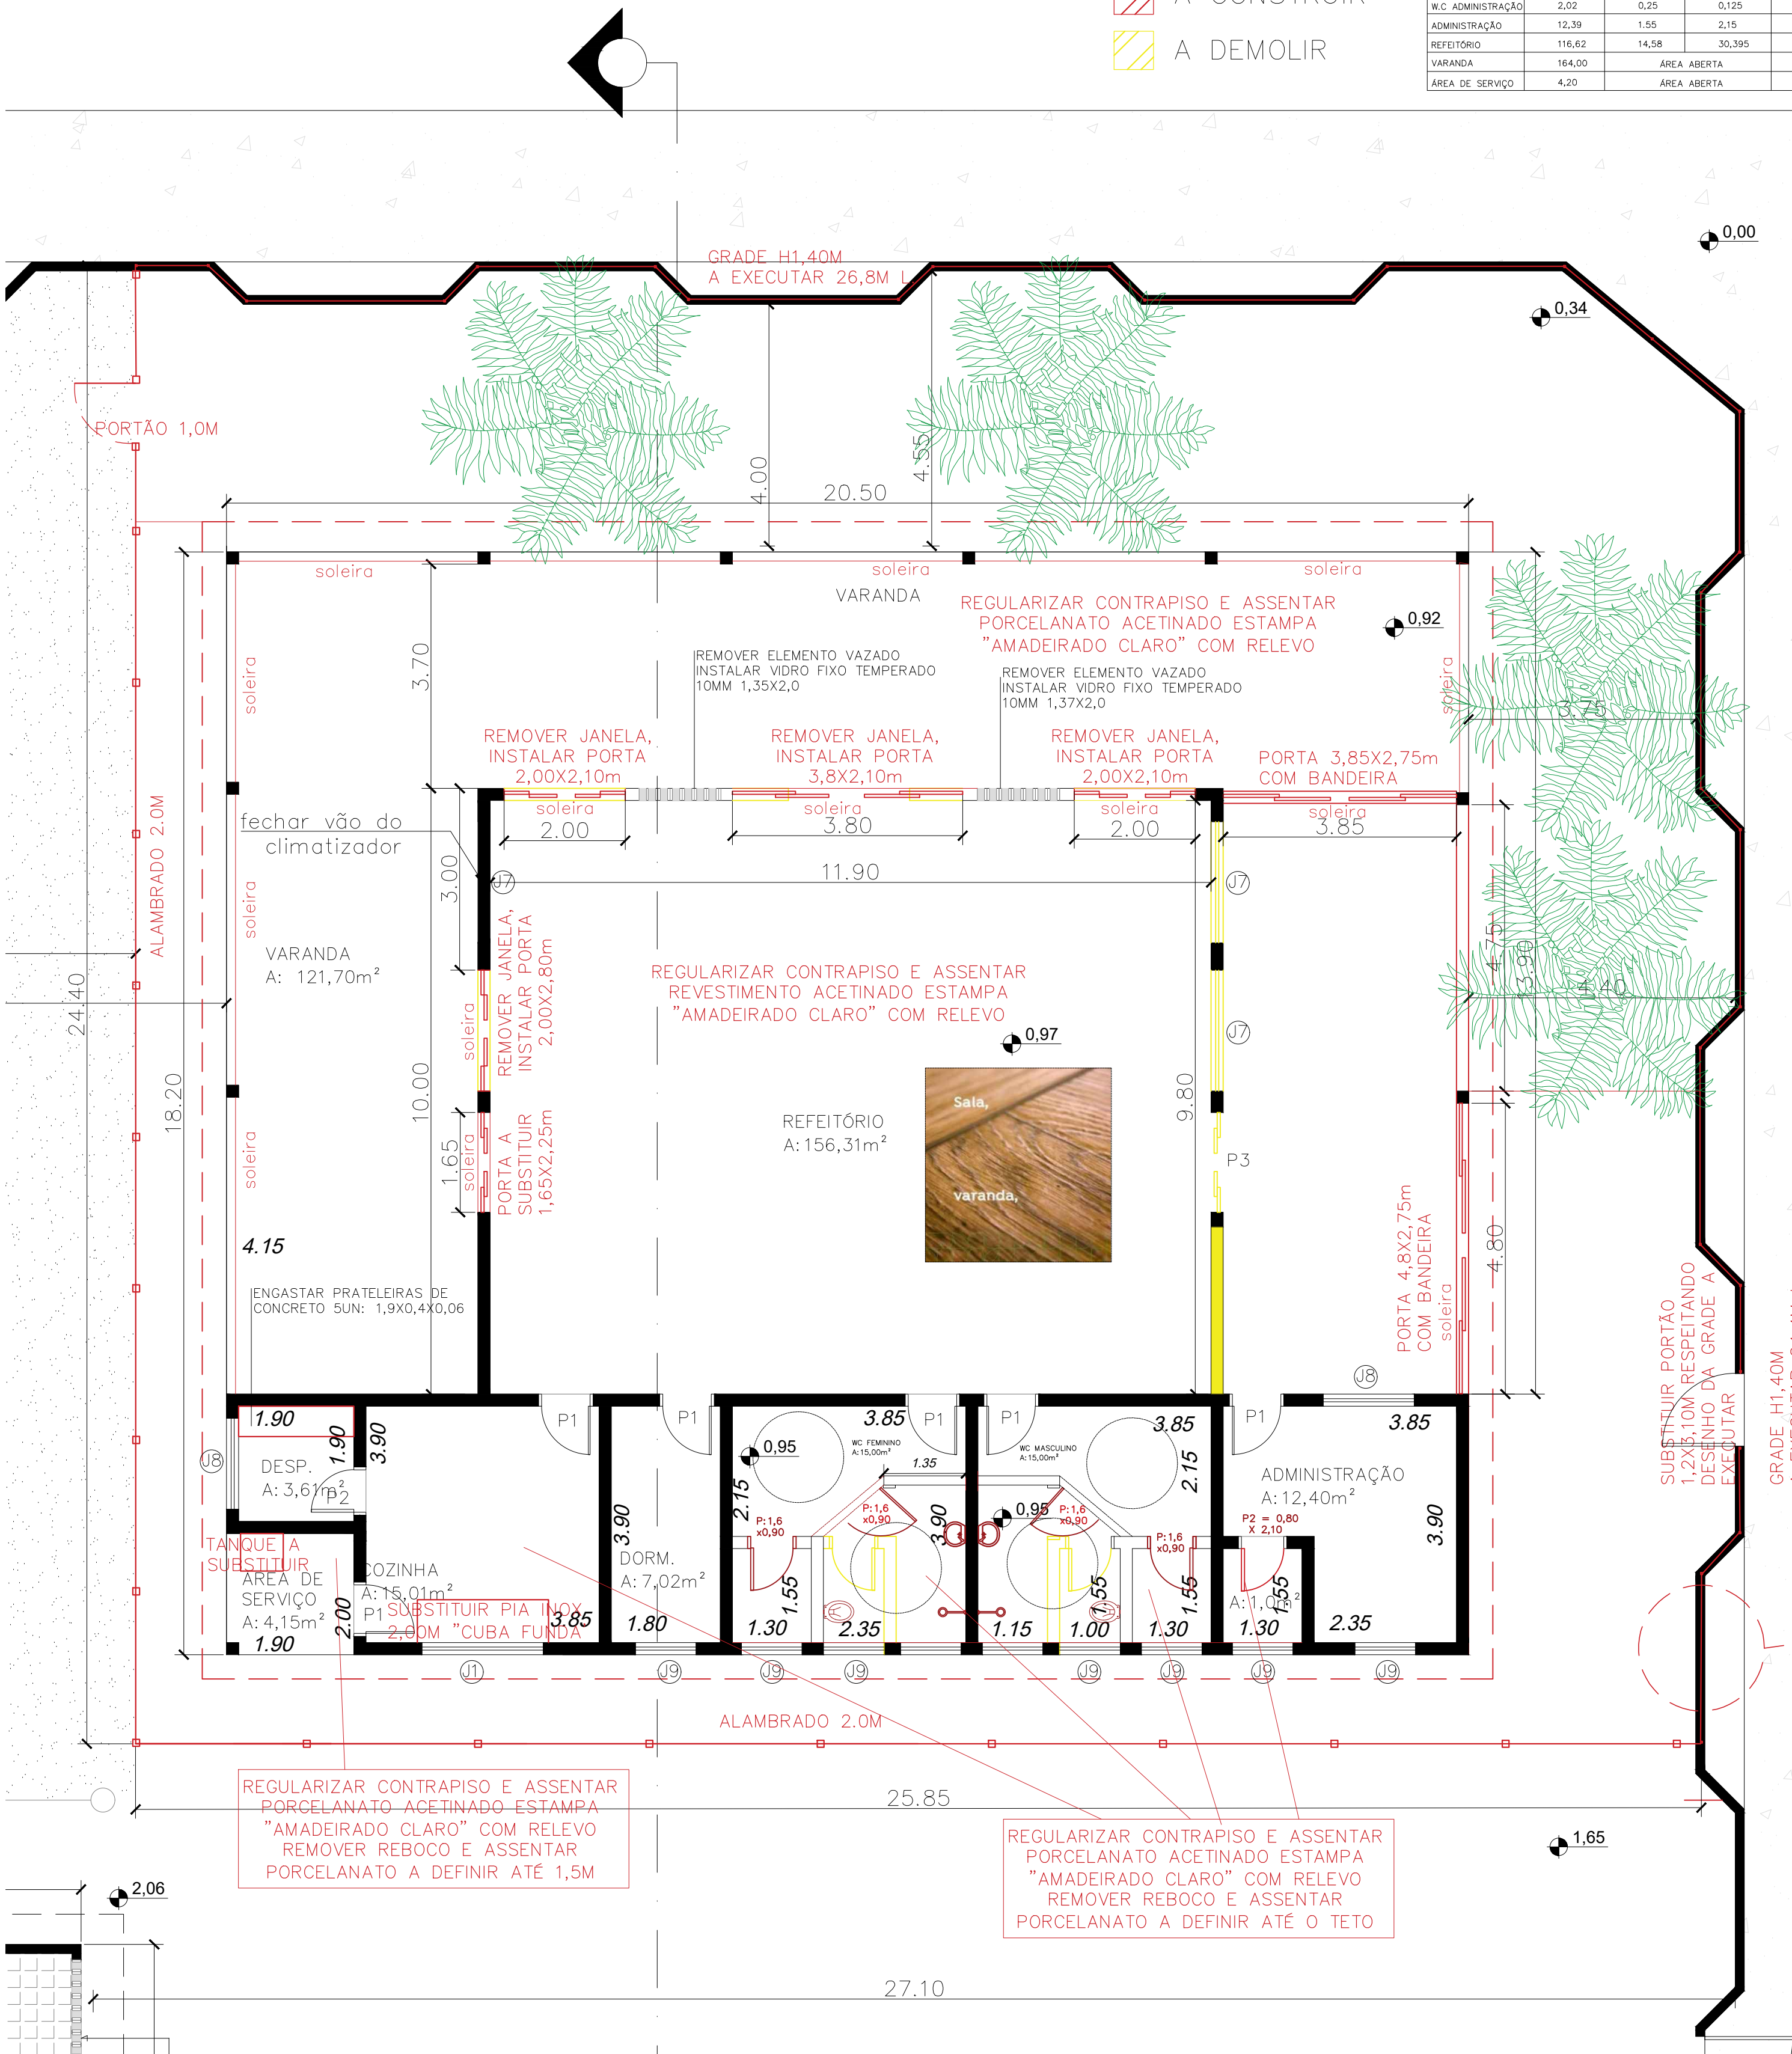


PLANTA BAIXA
ESC. 1:75

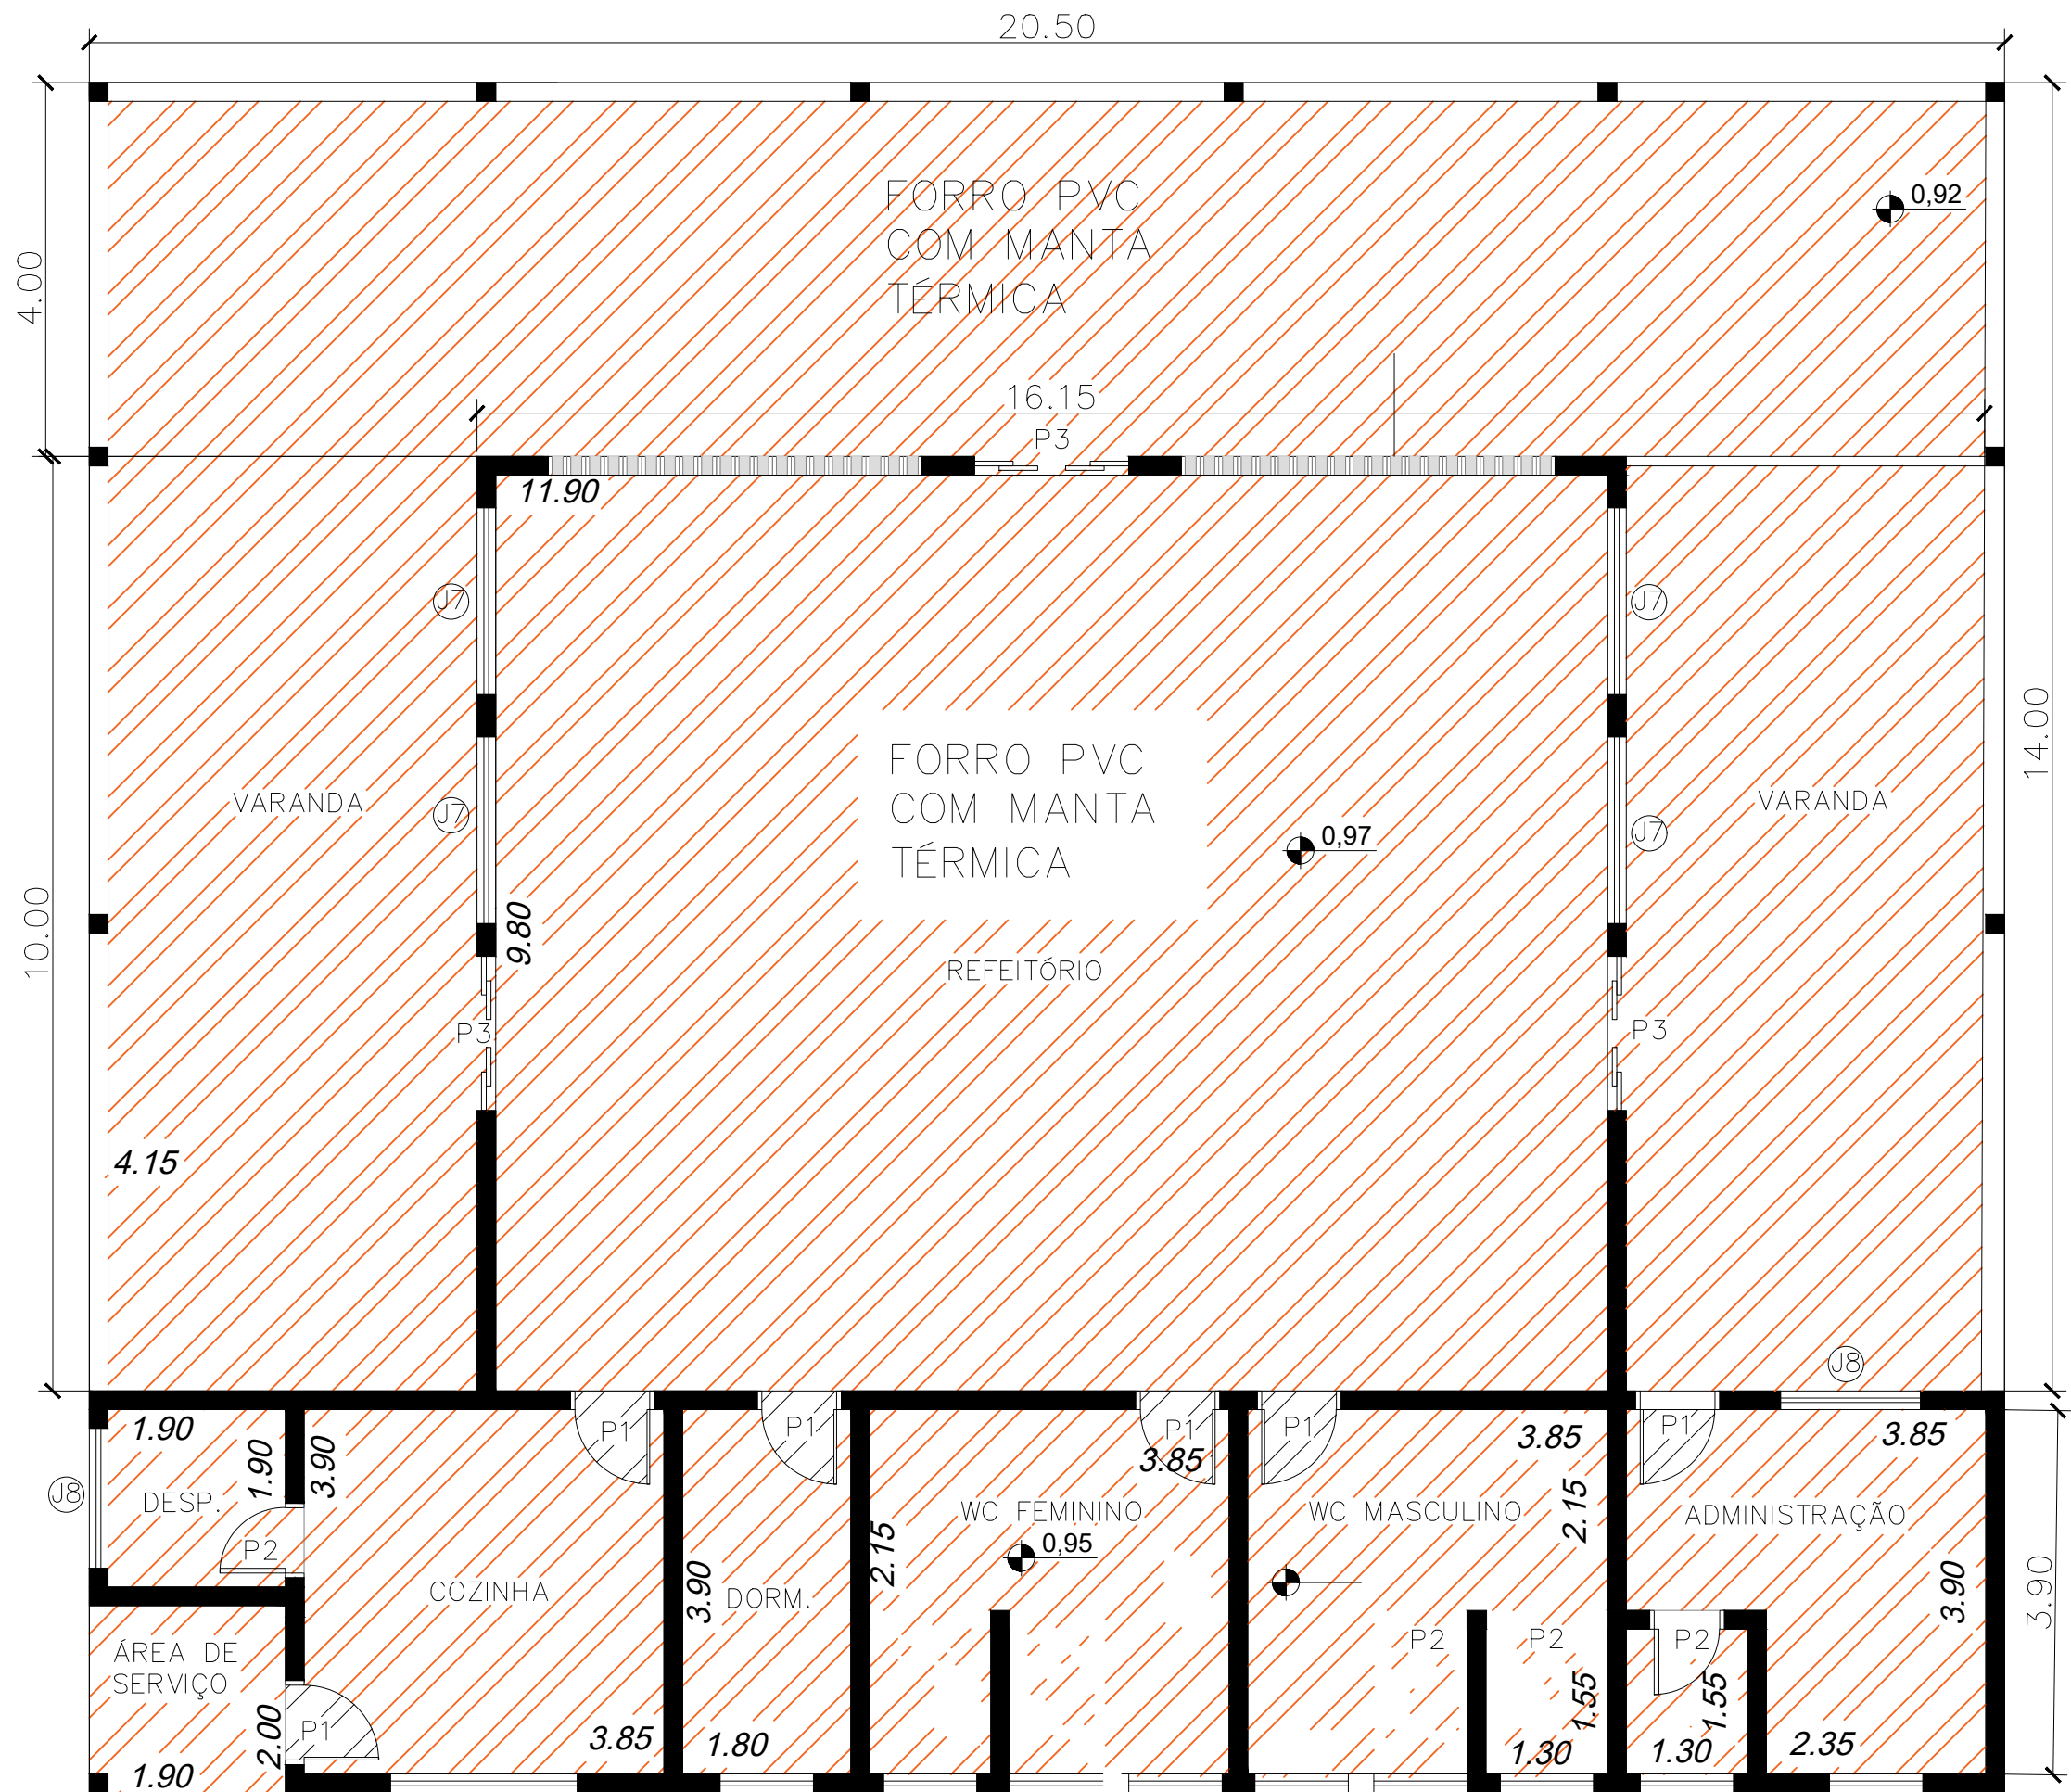

PLANTA DE FORRO
ESC. 1:75

FORRO COM MANTA TÉRMICA

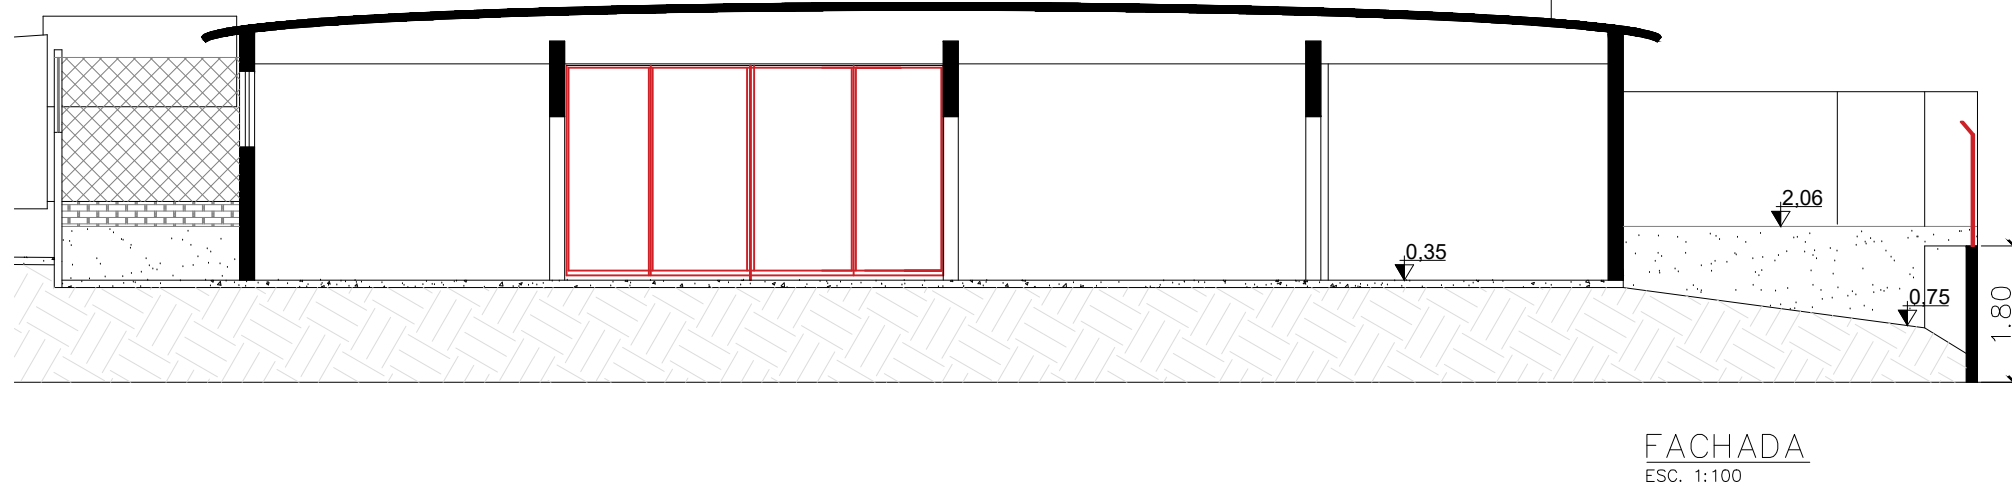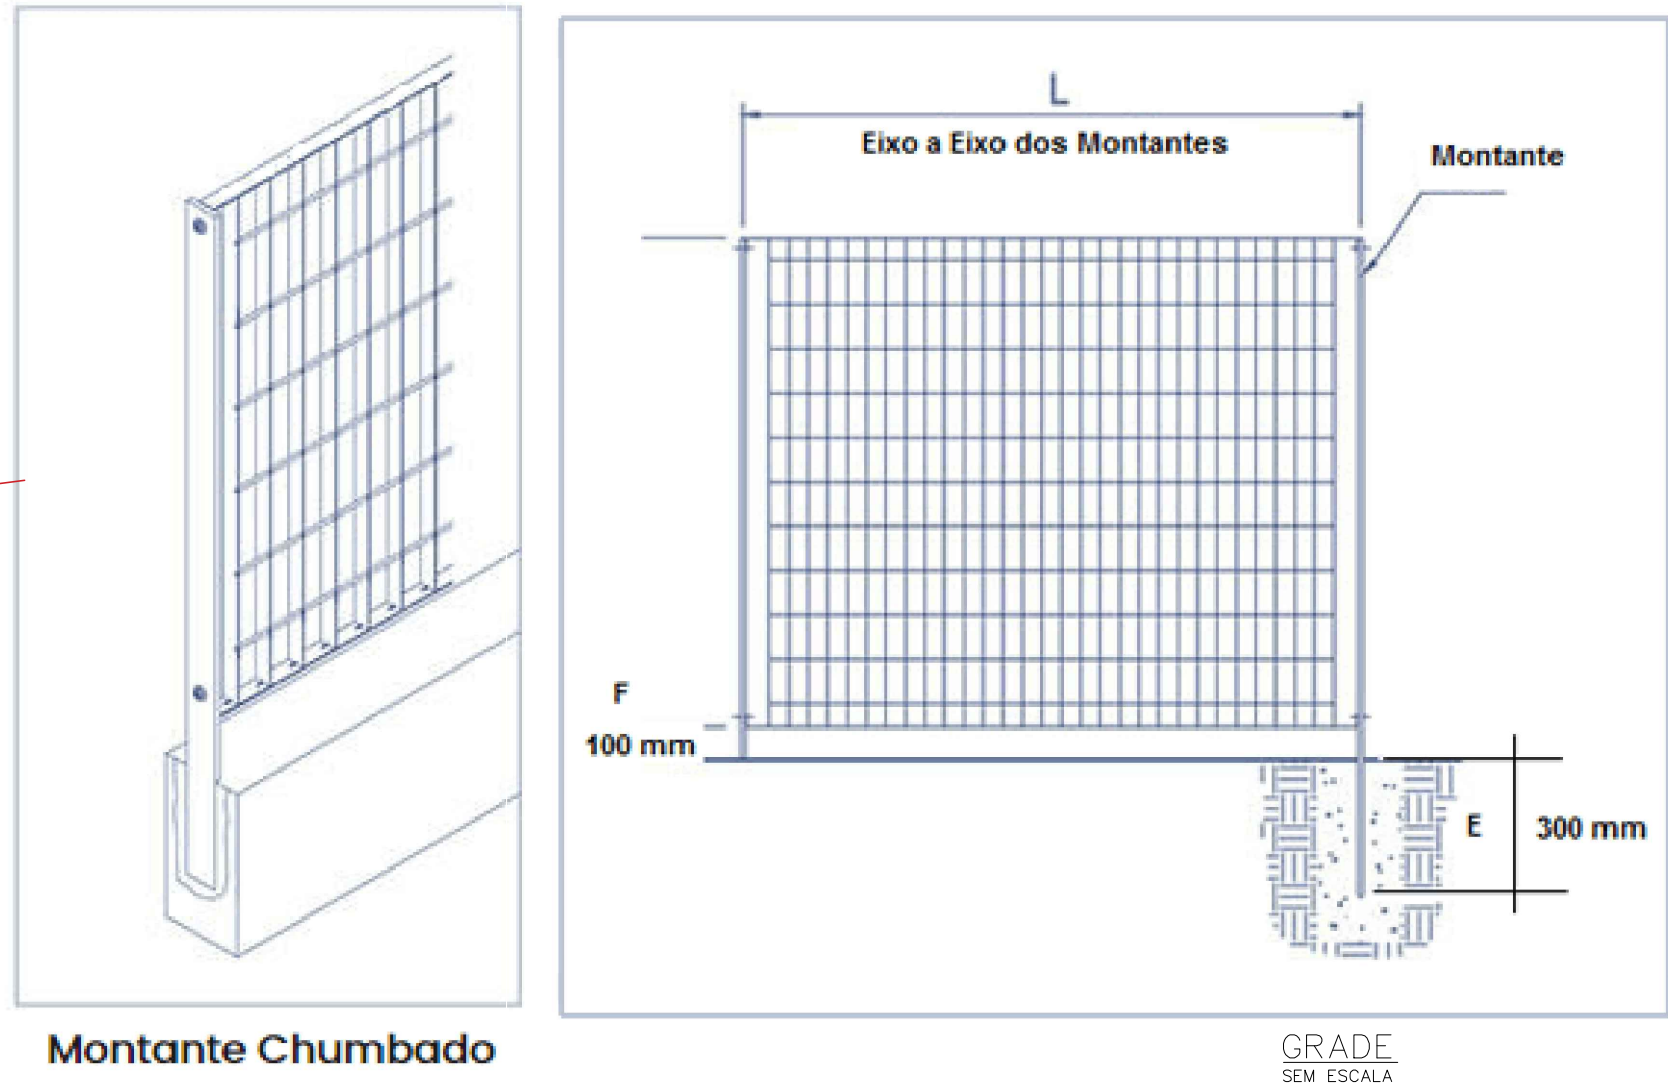

Desenho	Arq. Stephanie Germano	16/04/2026
Revisão	Arq. Stephanie Germano	27/08/2026
Aprovação		/ /
Aprovação		/ /

CLAUDEMIR PERES FRANCISCO DE OLIVEIRA
Prefeitura Municipal de Rosana
CNPJ.: 67.662.452 / 0001-00

Documento assinado digitalmente
ROSELI APARECIDA DO VALLE
Data: 09/09/2025 16:33:53-0000
Verifique em https://validar.it.gov.br

ROSELI APARECIDA DO VALLE
Arquiteta e Urbanista CAU A63429-8

SECRETARIA DE OBRAS, URBANISMO
E SERVIÇOS PÚBLICOS



PREFEITURA MUNICIPAL
DE ROSANA

Projeto Básico:
REFORMA E ADEQUAÇÃO CCI ROSANA

LOCAL DA OBRA:
R. José Pedro da Silva, 98

CIDADE:
ROSANA - SP
PROPRIETÁRIO:
PREFEITURA MUNICIPAL DE ROSANA-SP.

ÁREA CONSTRUÍDA 373,10m²

Fase do Projeto
EXECUTIVO
Escala
INDICADA

Des. N° 01/01
Rev. 0
RRT: SI17238344100CT001