
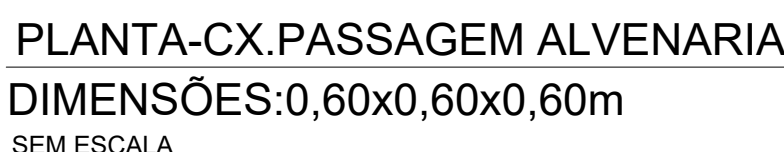


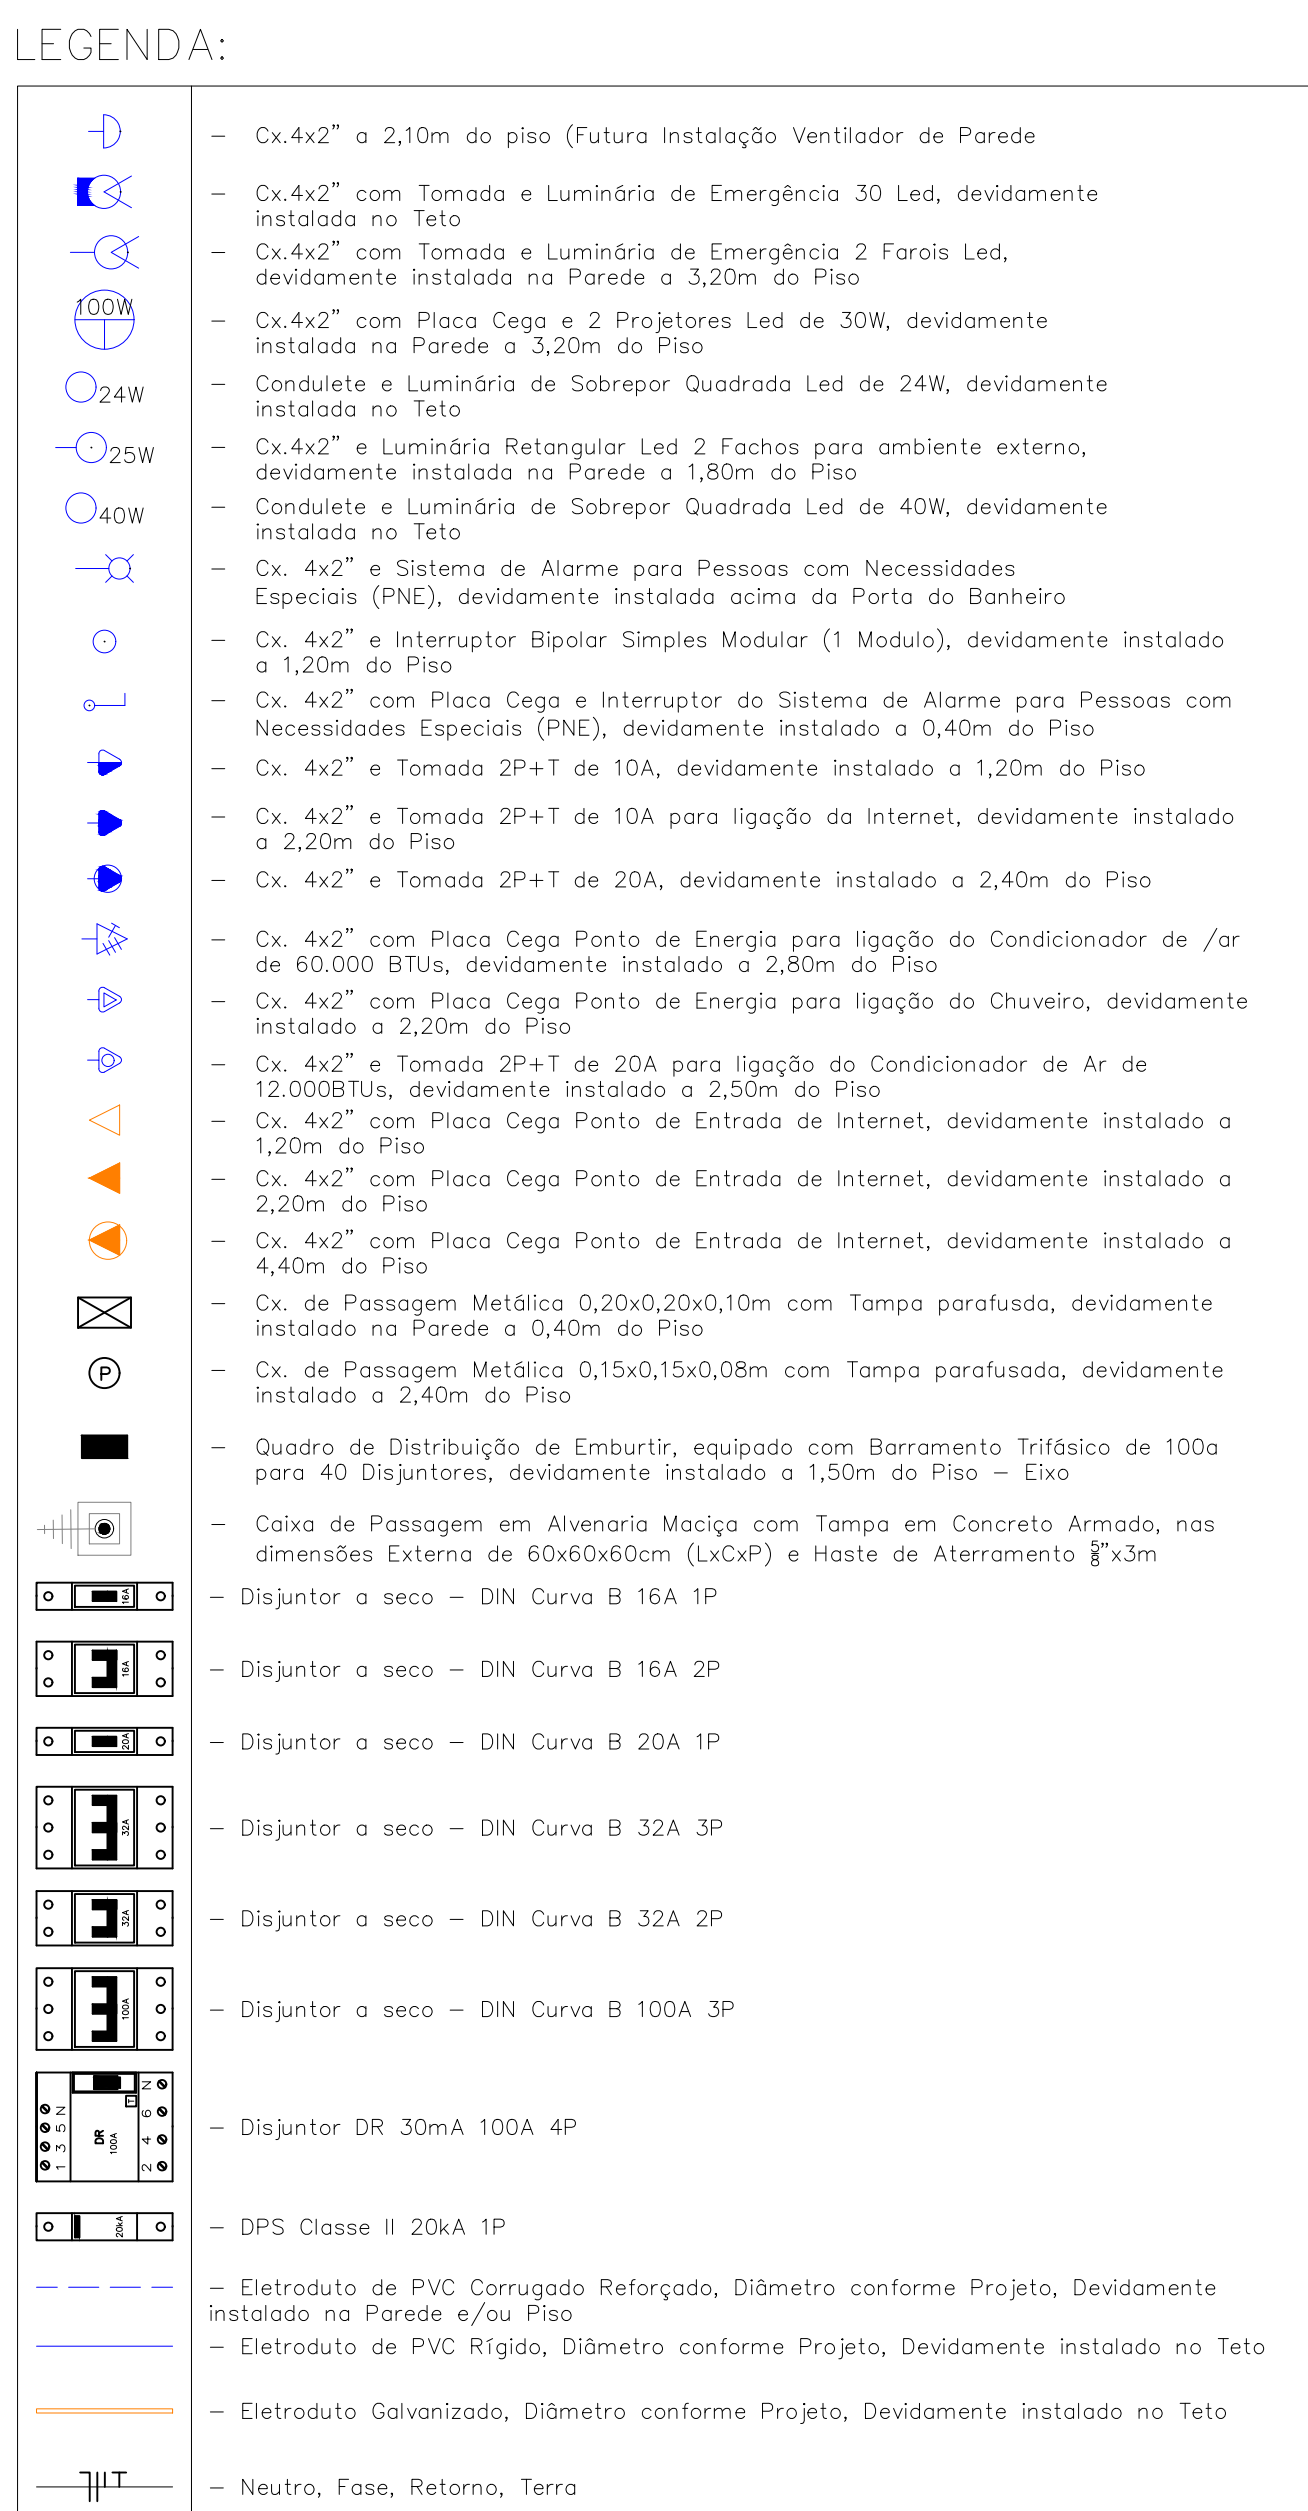

- 1- TODAS AS PARTES METÁLICAS DESTINADAS A CONDUZIREM CORRENTE DEVERÃO SER ATRERADAS.
- 2- NÃO SERÁ PERMITIDA EMENDAS DENTRO DOS ELÉTROTUDOS.
- 3- O CONDUTOR NEUTRO DEVERÁ SER EM COR AZUL CLARO.
- 4- TODAS AS CONEXÕES DEVERÃO SER FEITAS COM CONECTORES APROPRIADOS.
- 5- TODOS OS EQUIPAMENTOS DEVERÃO SER DE FABRICANTES APROVADOS PELA CONCESSIONÁRIA LOCAL.
- 6- UTILIZAR MASSA CALAFADA NO DUTO DE ATERRAMENTO E NA ENTRADA E SAÍDA DO "TERRA" DA CAIXA DE DISTRIBUIÇÃO.
- 7- TODAS AS TERMINAÇÕES DE ELÉTROTUDOS EM CAIXA DE PASSAGEM METÁLICAS, DEVERÃO CUNCHAR BUCHAS E ARRUELLAR.
- 8- TODA A TUBULAÇÃO NÃO COTADA DEVERÁ TER BITOLA MÍNIMA DE 1/2".
- 9- EM CADA DERIVAÇÃO DOS CIRCUITOS PRINCIPAIS A FIÇÃO MÍNIMA DEVERÁ SER:
 - TOMADAS 2,5 mm2
 - ILUMINAÇÃO 2,5 mm2

CORTE A-A
SEM ESCALA

OBSERVAÇÕES:
TODOS OS QUADROS, TUBULAÇÕES E ACESSÓRIOS, FORAM
ARBITRARIAMENTE LOCADOS, PODENDO SOFRER ALTERAÇÃO
NA MONTAGEM OU LOCAÇÃO DA INSTALAÇÃO, POREM SOMENTE
PODE SER MODIFICADO MEDIANTE AUTORIZAÇÃO DO RESPON-
SÁVEL/FISCAL DA OBRA POR ESCRITO.

Des. N° 01/01 Rev. 0