
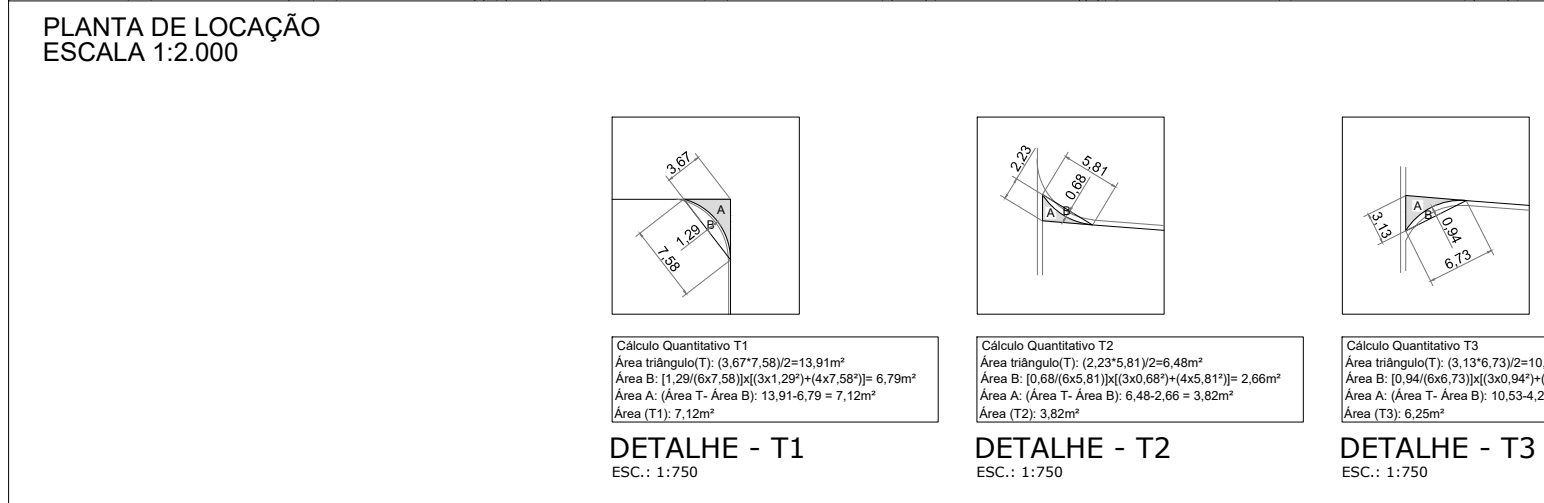


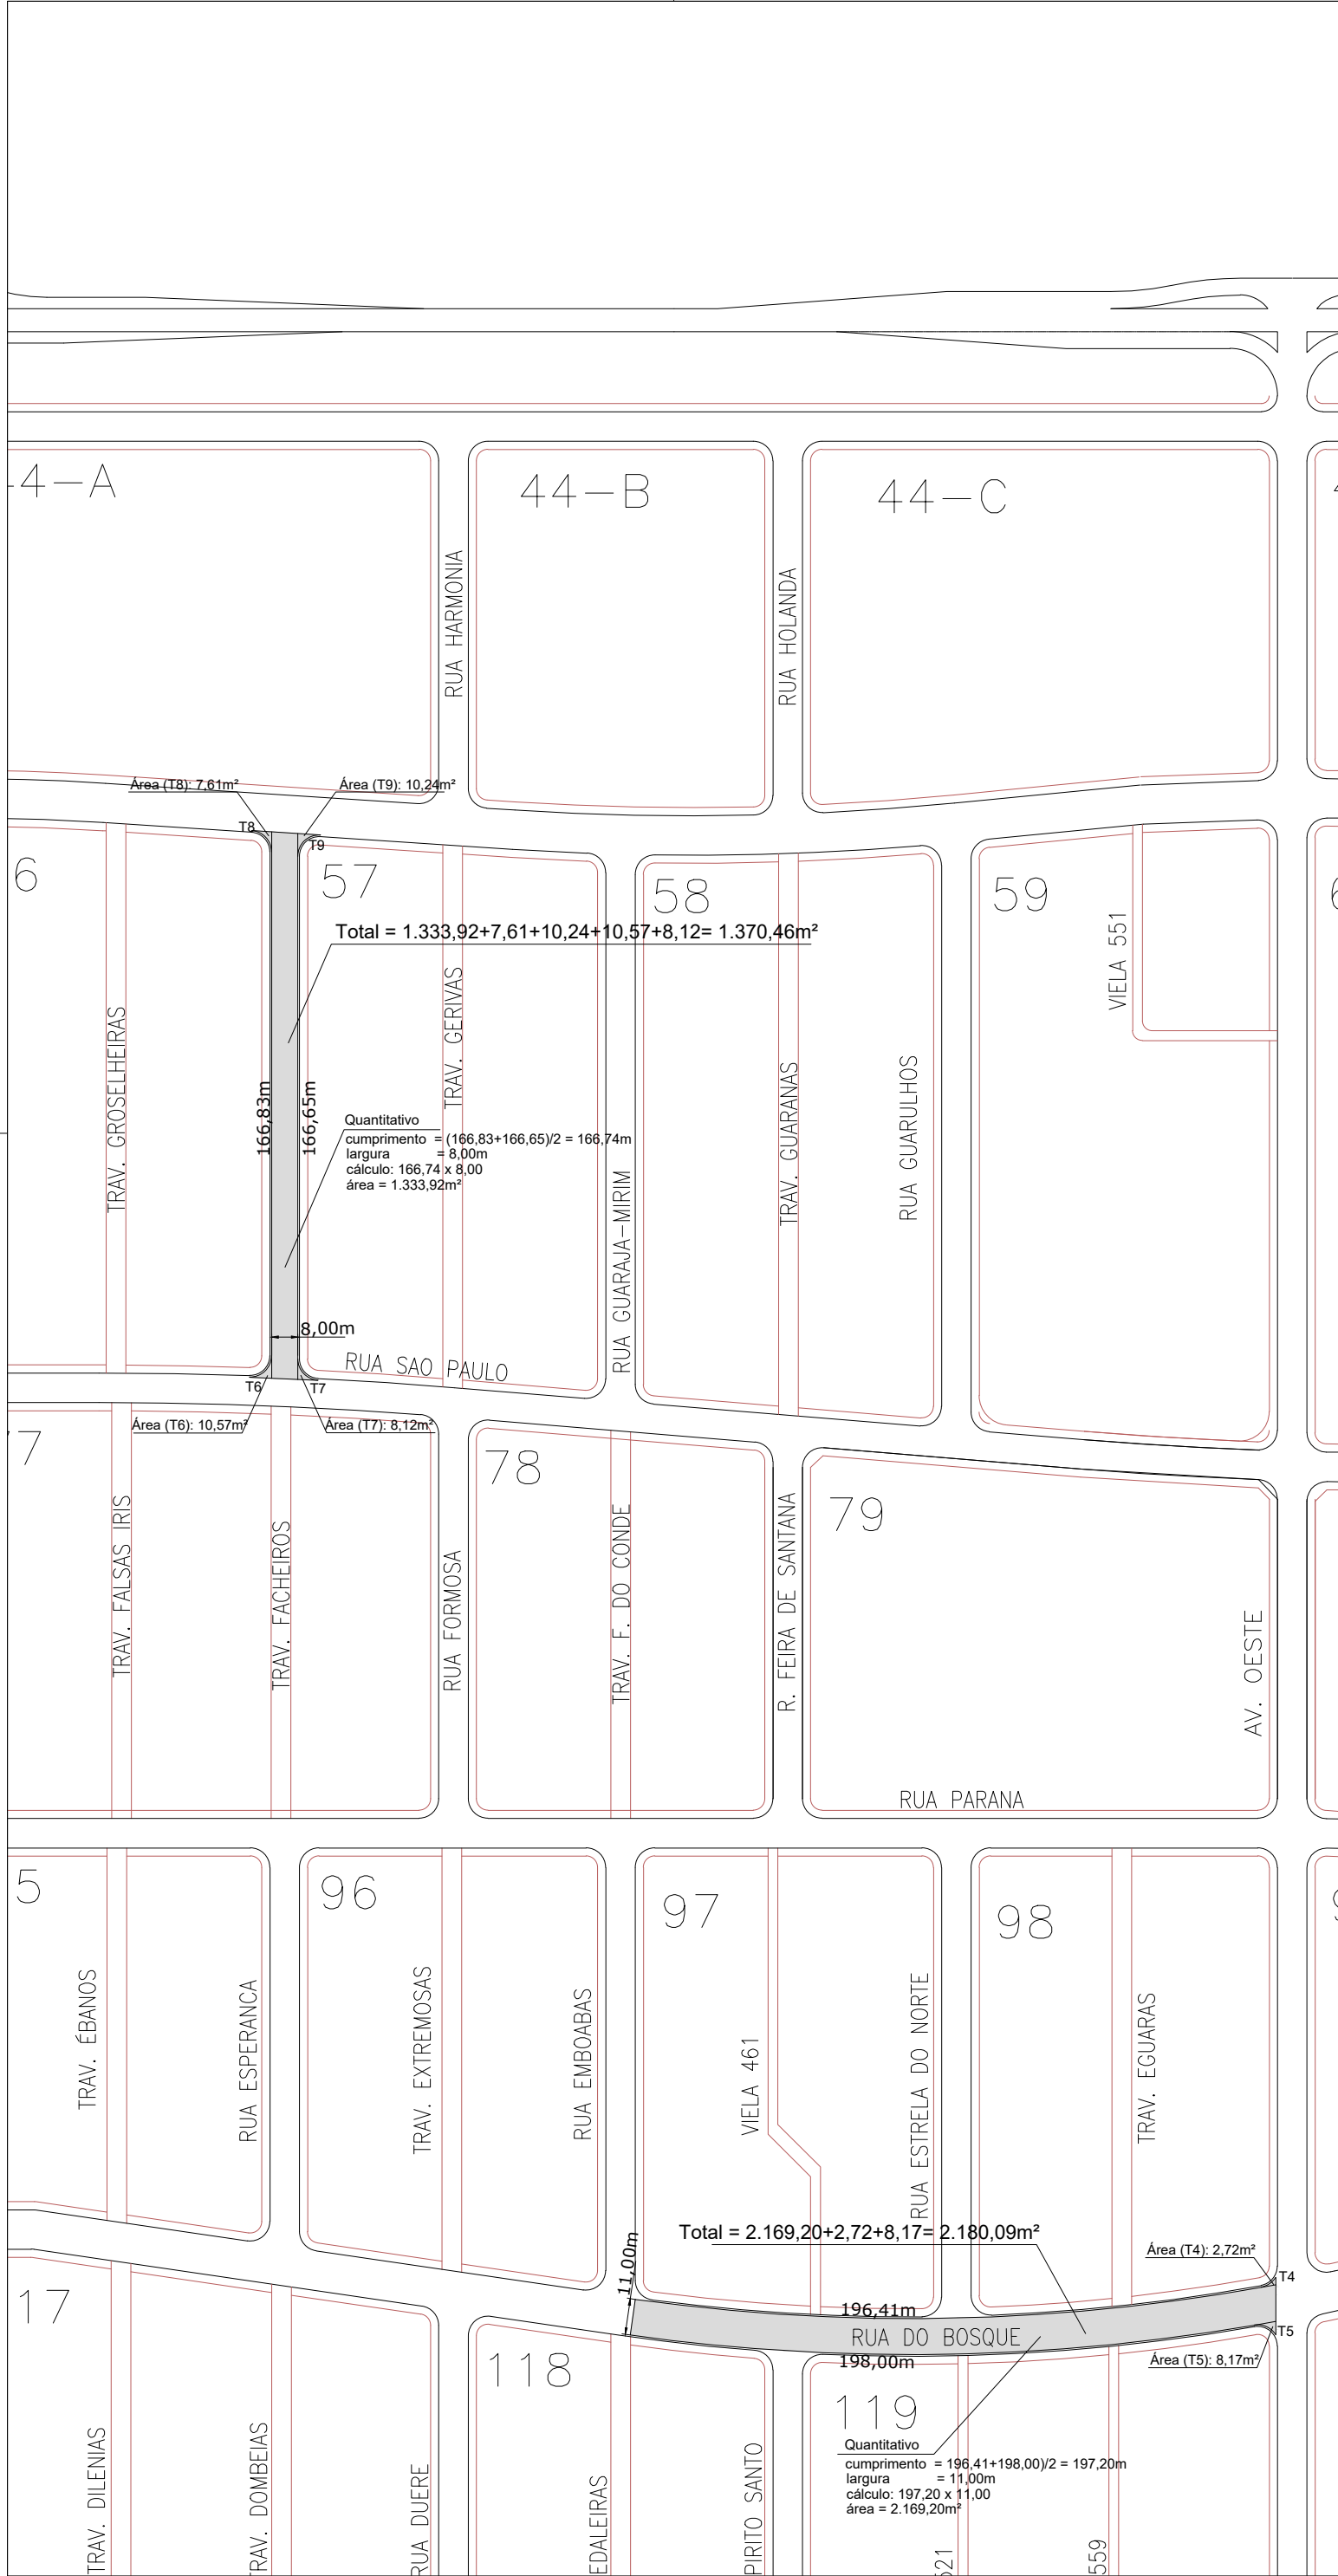

|             |              |              |
|-------------|--------------|--------------|
| Desenho     | ANDRÉ XAVIER | 19 / 05 / 26 |
| Verificação |              | / /          |
| Aprovação   |              | / /          |
| Aprovação   |              | / /          |

CLAUDEMIR PERES FRANCISCO DE OLIVEIRA  
Prefeitura Municipal de Rosana  
CNPJ.: 67.662.452/0001-00

Eng. JOAQUIM JOSÉ BARÃO PEREZ  
Eng. Civil - CREA-SP.: 0601493909  
Secretário Municipal

Secretaria de Obras, Urbanismo e Serviços  
Públicos



PROJETO:  
PROJETO DE PAVIMENTAÇÃO RECAPEAMENTO  
ASFÁLTICO  
OBRA/LOCAL:  
RECAPEAMENTO ASFÁLTICO EM VIAS PÚBLICAS DO  
DISTRITO DE PRIMAVERA

CIDADE:  
MUNICÍPIO DE ROSANA-SP.  
PROPRIETÁRIO:  
PREFEITURA MUNICIPAL DE ROSANA-SP.  
ÁREAS:

| RUAS                  | QUANT. (m²) |
|-----------------------|-------------|
| RUA DO BOSQUE         | 2.180,09m²  |
| RUA GUARATINGUETA     | 1.370,46m²  |
| RUA SÃO PAULO         | 1.363,51m²  |
| TRAVESSA DOS BABAUÇOS | 739,40m²    |
| TOTAL:                | 5.653,46m²  |

Fase do Projeto: EXECUTIVO  
Natureza do Projeto: PROJ. ENGENHARIA

INDICADAS  
Des. Nº 02/02  
Rev. 0  
ART.: 2620261688114