


PLANTA BAIXA
ESC. 1:75

■ A CONSTRUIR



DETALHE PISTA
SEM ESCALA

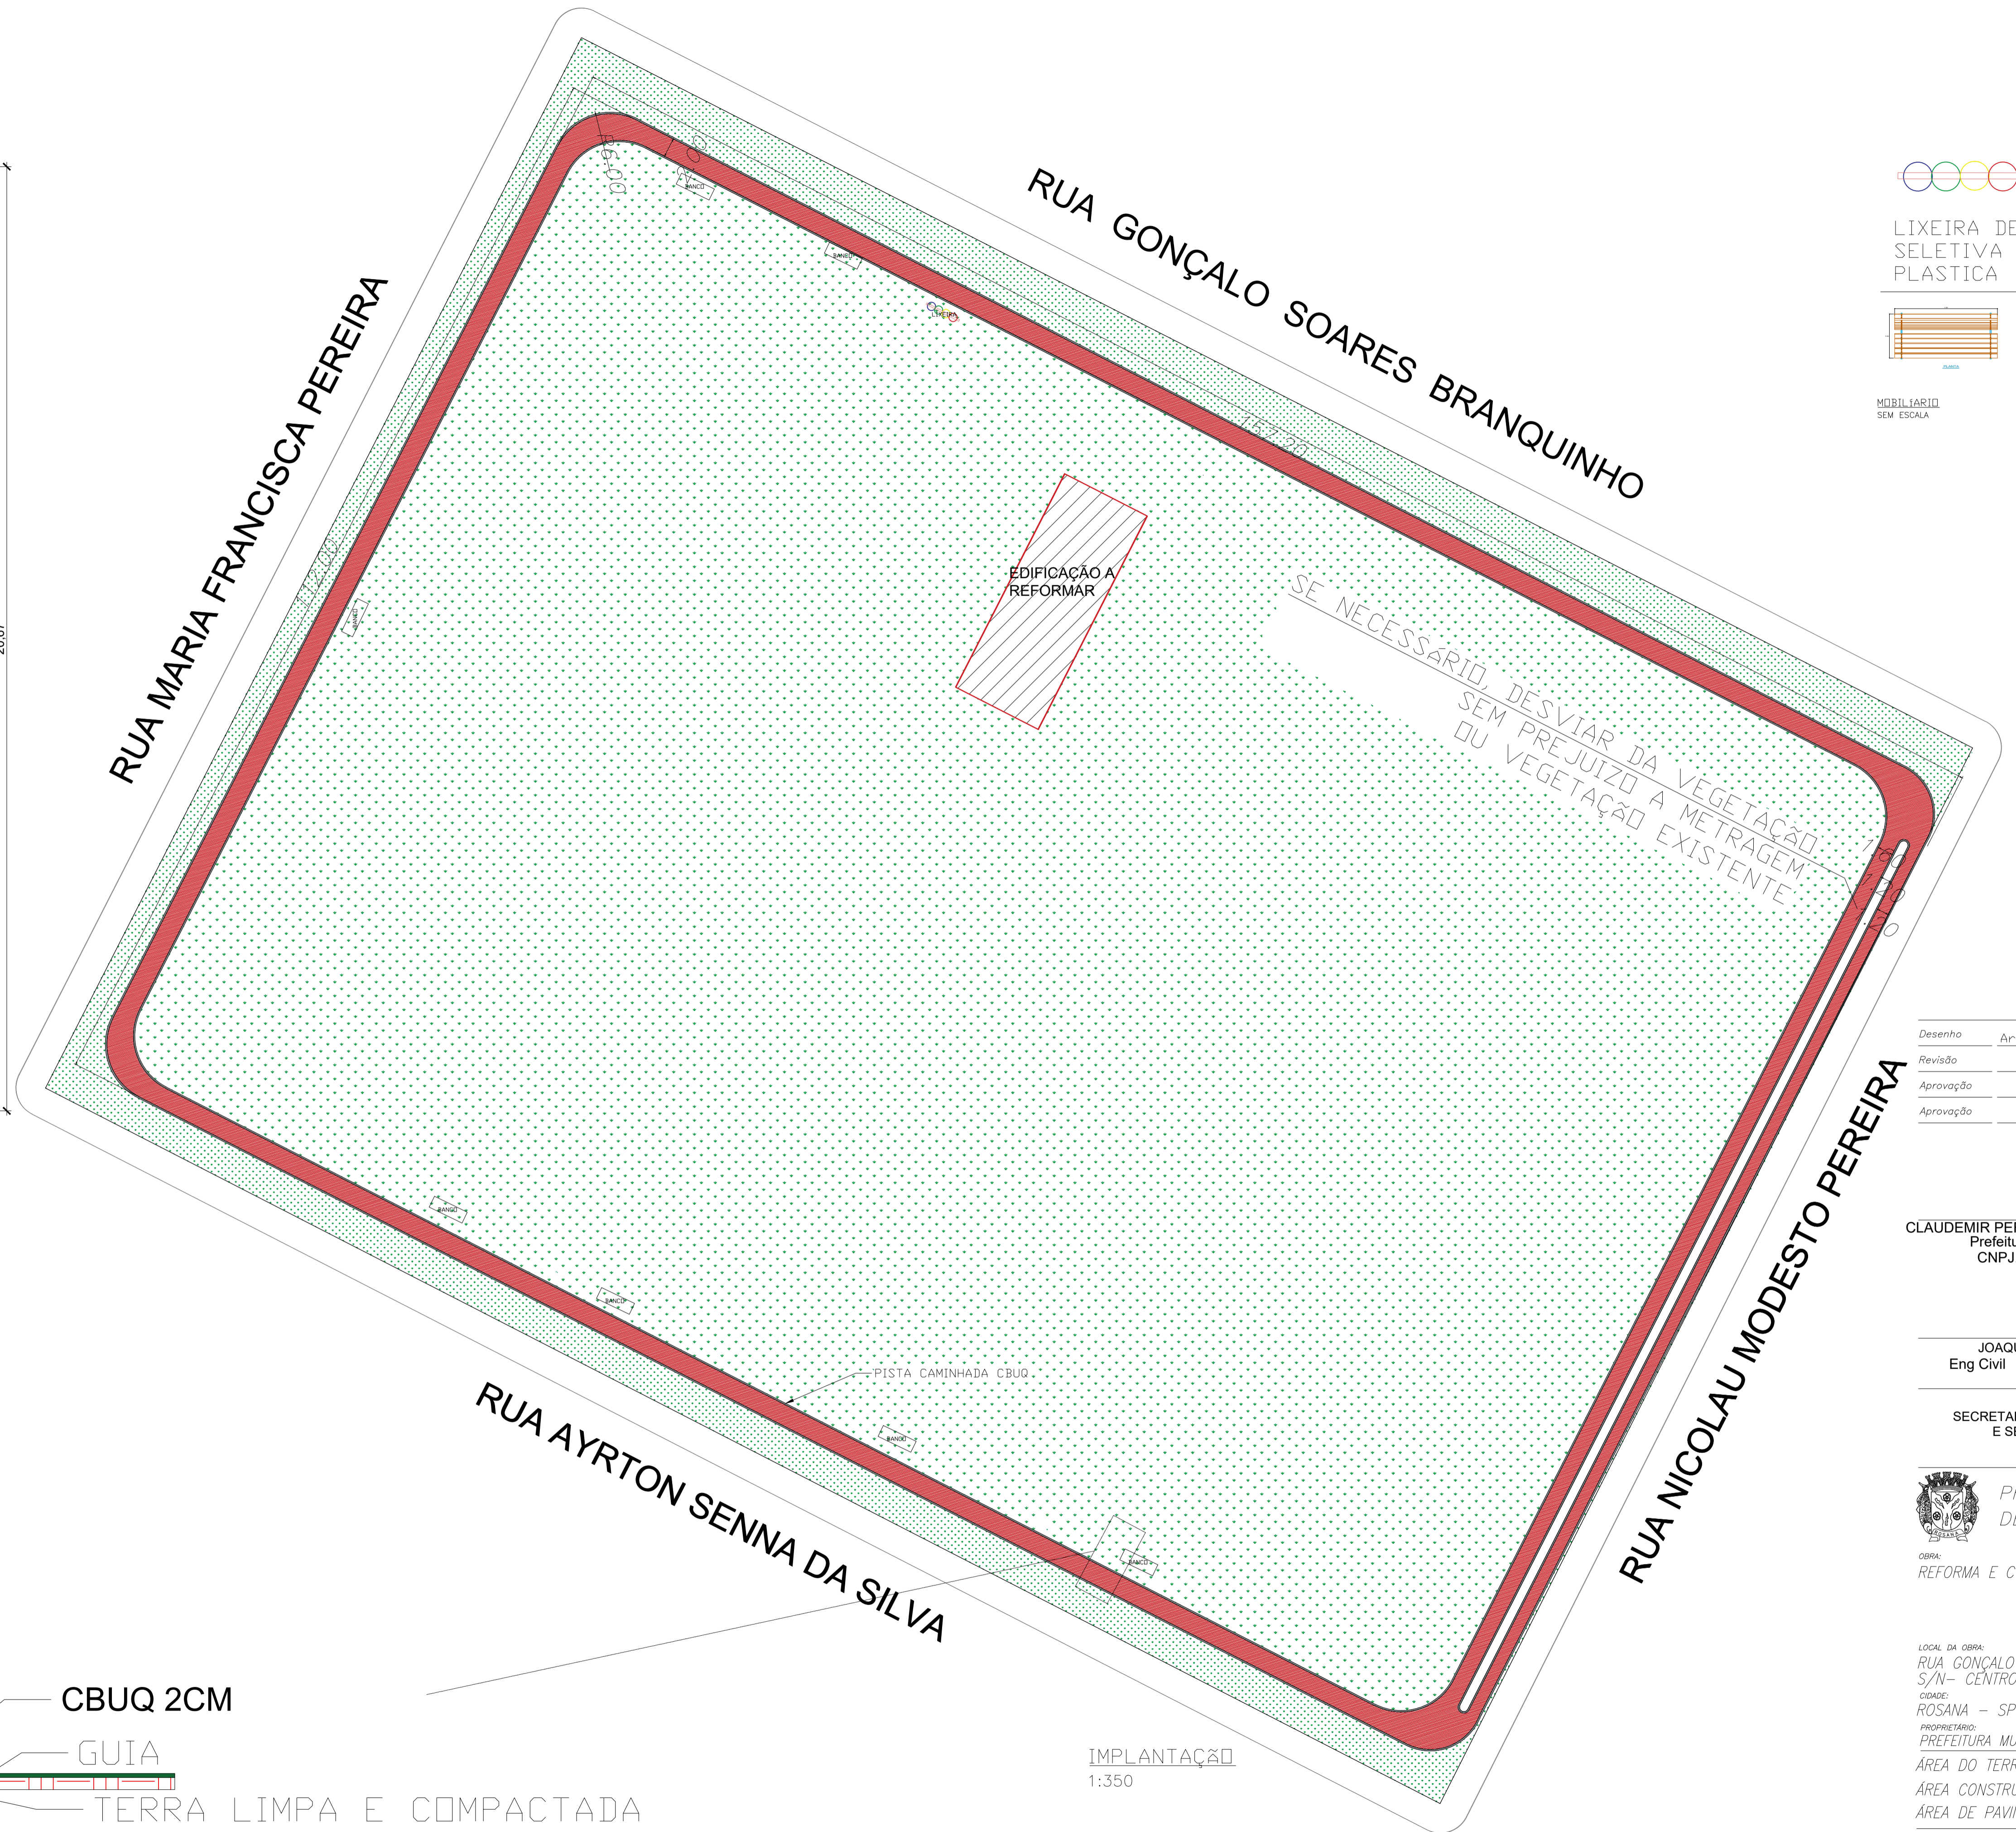

- LIXEIRA
- LIXEIRA DE COLETA SELETIVA EM MADEIRA PLÁSTICA
- BANCO (MATERIAL DE PREFERÊNCIA MADEIRA PLÁSTICA)
- MOBILIÁRIO SEM ESCALA

Desenho	Arq. Stephanie G.	07/01/2026
Revisão		//
Aprovação		//
Aprovação		//

CLAUDEMIR PERES FRANCISCO DE OLIVEIRA
Prefeitura Municipal de Rosana
CNPJ.: 67.662.452 / 0001-00

JOAQUIM JOSÉ BARÃO PEREZ
Eng Civil CREA-SP.: 0601493909

SECRETARIA DE OBRAS, URBANISMO
E SERVIÇOS PÚBLICOS



OBRA:
REFORMA E CONSTRUÇÃO PRAÇA PONTAL

LOCAL DA OBRA:
RUA GONÇALO SOARES BRANQUINHO
S/N - CENTRO CEP-19270-035
CIDADE:
ROSANA - SP

PROPRIETÁRIO:
PREFEITURA MUNICIPAL DE ROSANA-SP.

ÁREA DO TERRENO	19200,00m²
ÁREA CONSTRUÇÃO	232,01m²
ÁREA DE PAVIMENTAÇÃO	1161,21m²

Fase do Projeto	Natureza do Projeto
EXECUTIVO	CIVIL
Escala	INDICADA
Des. N° 01/01	Rev. 0
Cód. REVO1	ART:2620260025272