

SERVIÇOS RECINTO PAULO FERNANDES

Box 01 até 24	Serviços de Instalação elétrica provisória interno do Centro Comunitário, com 24m de rede secundária em cabo multiplexado em alumínio trifásico, instalações de 01 quadro de distribuição QD01 (equipado com disjuntor DIN e dispositivos de proteção diferencial residual), para atender os Box no ambiente interno do Centro Comunitário – OBS: instalações elétricas interna dos Box (iluminação específica, tomadas TUG e TUE e pontos elétricos para condicionadores de ar) é de responsabilidade dos representantes dos Box.
------------------------	--

Área Externa Expositor 01 até 17 e 09 Infláveis	Serviços de Instalação elétrica provisória externo ao Centro Comunitário (Gramado) em 17 Pontos/Tendas 5x5m, 09 Infláveis, 05 Quadros de Distribuição "QD02 ao QD06" em 05 postes existentes, (equipado com disjuntores DIN, dispositivos de proteção diferencial residual), conforme projeto / determinação da organização: - 17 Circuito terminal em cabo de Cobre PP 4x2,5mm², equipado com 01 Tomada 2P+T de 20A – 127V e 01 Tomada 2P+T de 20A – 220V. - 09 Circuito terminal em cabo de Cobre PP 2x2,5mm², equipado com 01 Tomada 2P+T de 20A – 127V ou 01 Tomada 2P+T de 20A – 220V. - 10 pontos de iluminação com projetor mínimo de 500W devidamente instalado nos postes existentes.
---	---


Área Interna e Externa	Serviços de locação e Instalação elétrica provisória de iluminação no ambiente interno e Externo / Berial do Centro Comunitário, conforme determinação da organização. - Instalação de 50 lâmpadas Led de 30W base E-27 - Instalação de 07 luminárias de Emergência 30 Led - Instalação de 05 Projetor Retangular Led mínimo de 500W
Gerador de Energia	Serviços de Instalação elétrica / interligação provisória do Gerador com a rede secundária Existente, conforme determinação da organização

Rede Secund. Poste P3 até o QD01	Serviços de Instalação elétrica provisória externo do Centro Comunitário, com aproximadamente 24m de rede secundária Aéreo em cabo multiplexado em alumínio de 35mm² trifásico, devidamente interligada a rede secundária existente e quadro de distribuição QD01, conforme projeto/ determinação da organização.
Rede Secund. Poste P1 até QD 09	Serviços de Instalação elétrica provisória externo do Centro Comunitário, com aproximadamente 41m de rede secundária Aéreo em cabo multiplexado em alumínio de 35mm² trifásico, devidamente interligada a rede secundária existente e quadro de distribuição QD09, conforme projeto / determinação da organização.

LEGENDA


	EXISTENTE
	A INSTALAR
	REDE ELÉTRICA AÉREA CABO MULTIPLEXADO
	CABO PP 3X2,5mm² – EMBUTIDO NO GRAMADO
	1 TOMADA 2P+T 20A – 127V + 1 TOMADA 2P+T 20A – 220V
	1 TOMADA 2P+T 20A – 127V OU 1 TOMADA 2P+T 20A – 220V

TRAVESSA 01

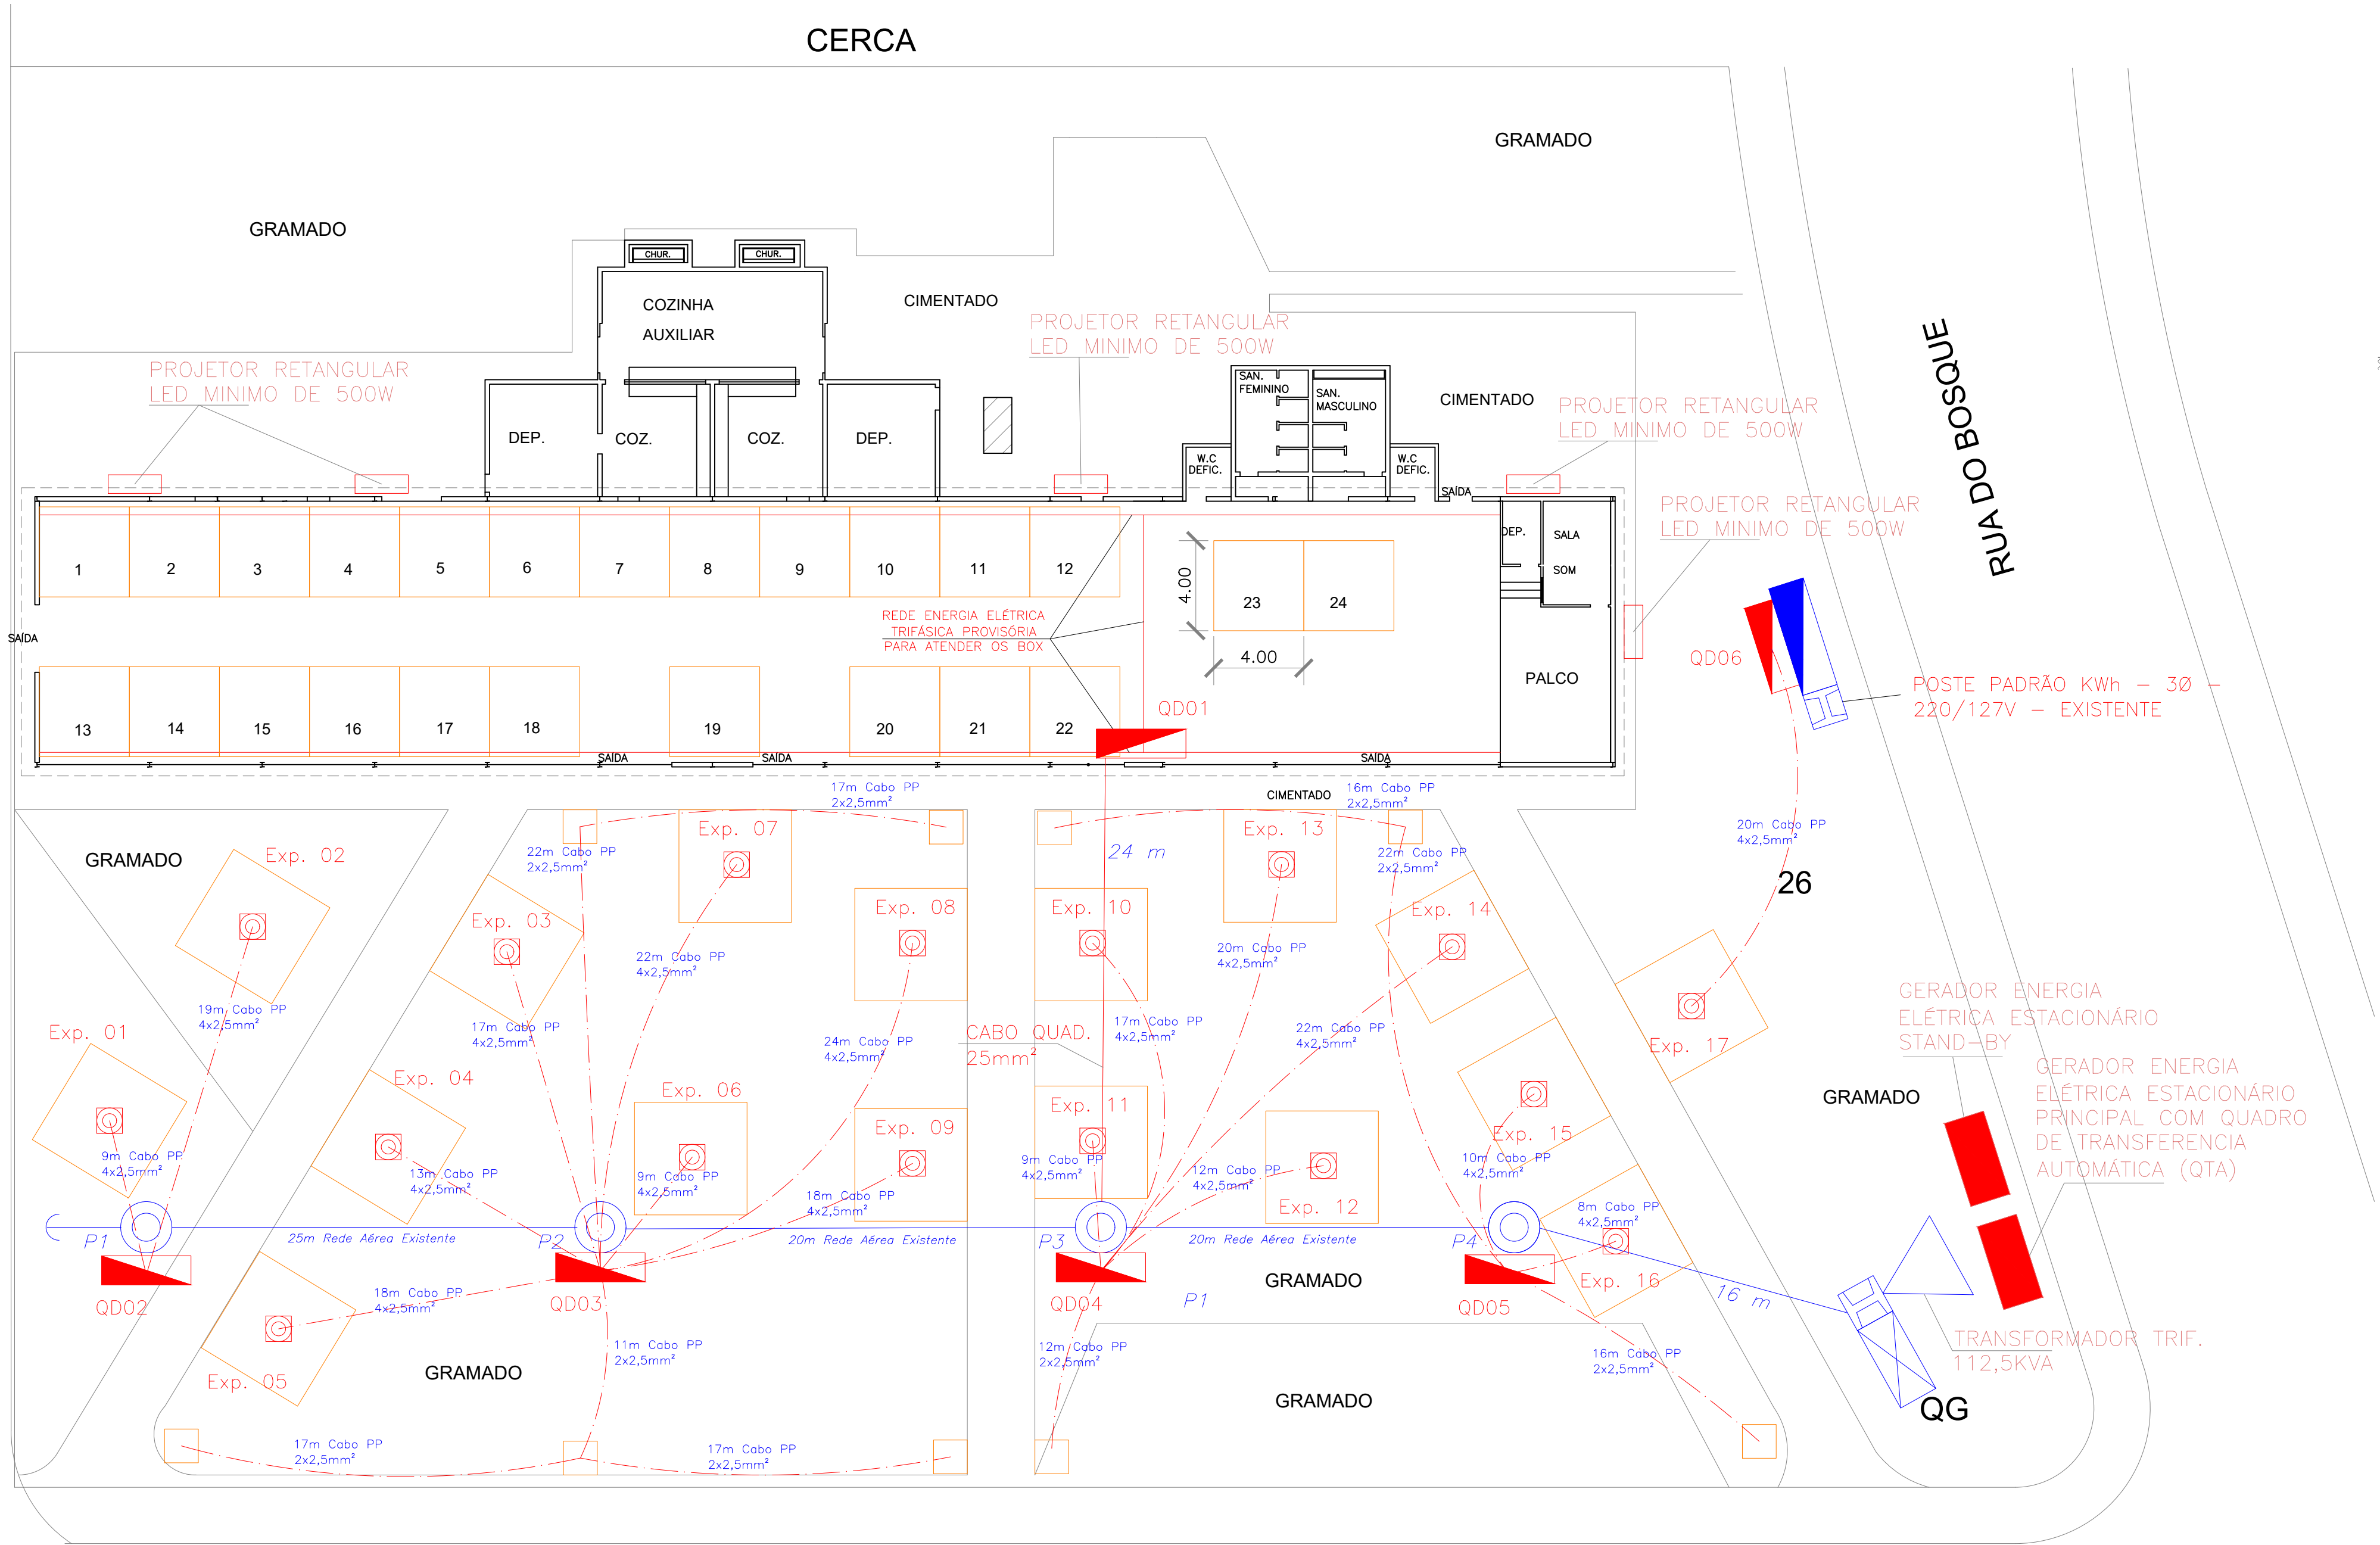


PLANTA GERAL DO RECINTO PAULO FERNANDES
ESC.1:200

RUA EMBULADA

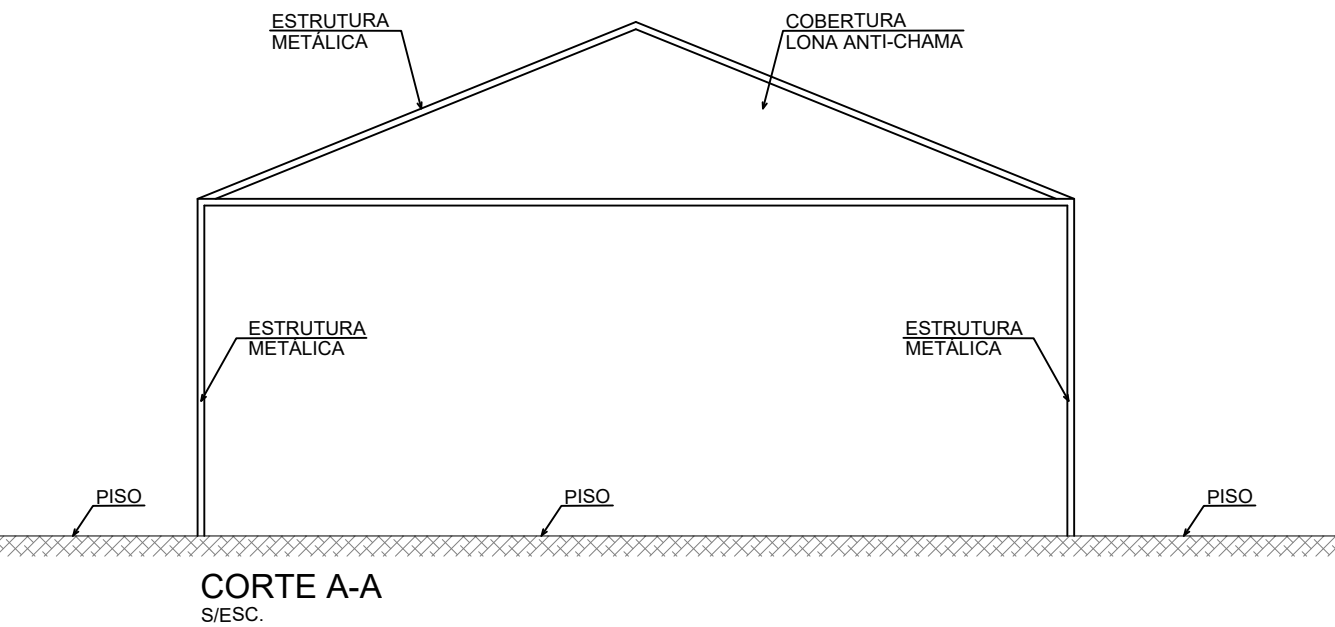

CORTE A-A
SIESC

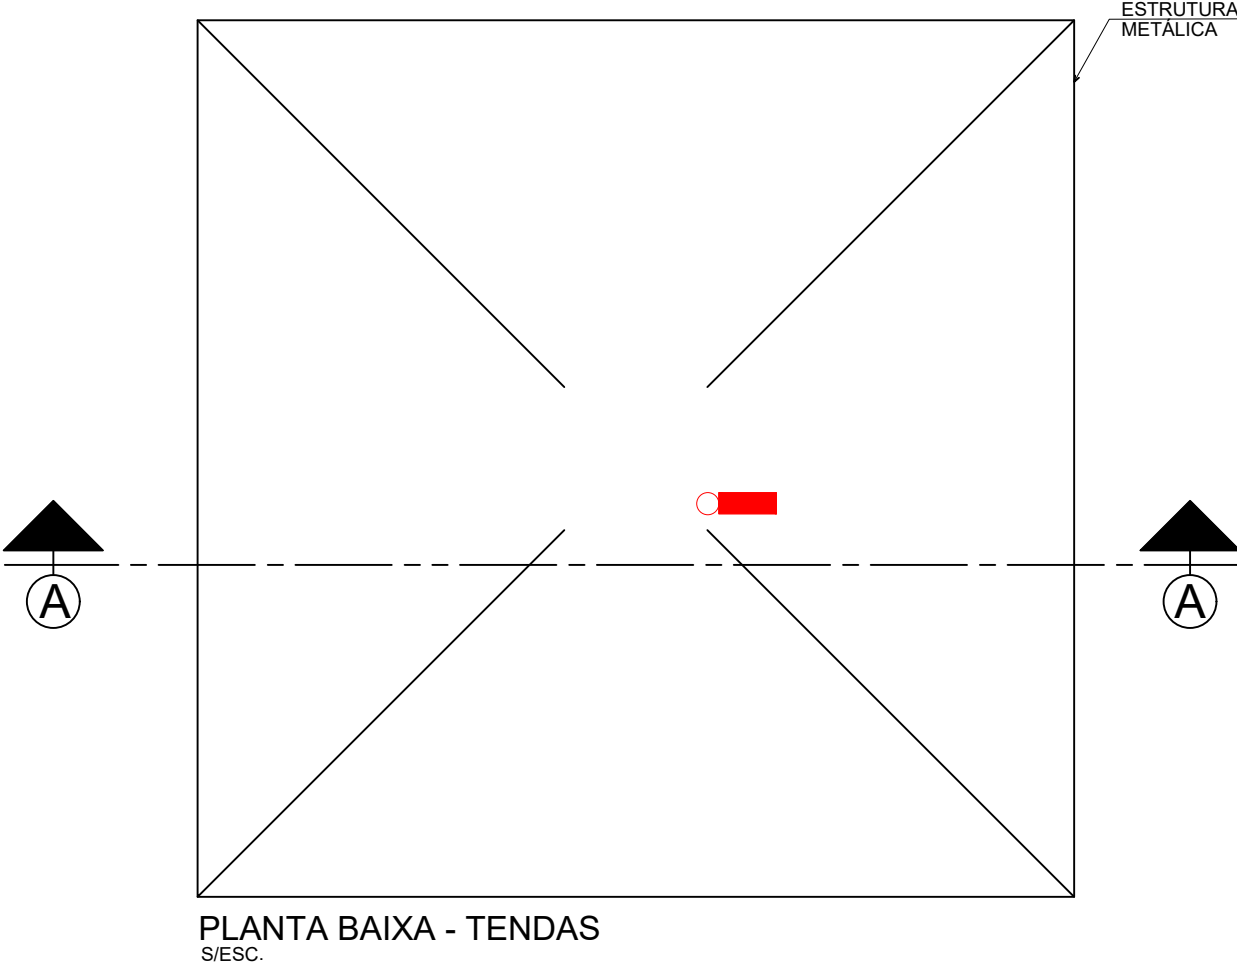

NOTAS:

- Serviços de Instalação elétrica provisória deve garantir a segurança de pessoas e animais, o funcionamento adequado da instalação e a conservação dos bens.
- Aterramento: O sistema de aterramento deve ser executado, garantindo uma boa resistência de terra, em conformidade com as normas.
- Eletrodutos: A instalação de eletrodutos deve, garantindo a proteção mecânica dos condutores.
- Quadros de Distribuição: Os quadros elétricos devem ser instalados em locais de fácil acesso para operação e manutenção, e protegidos de danos físicos. Devem conter identificação clara e legível de todos os circuitos.
- Proteção contra Choques Elétricos: Todos os circuitos de tomadas em áreas de circulação, devem ser protegidos por Dispositivo de Proteção a Corrente Diferencial-Residual (DR), com sensibilidade de 30 mA, conforme exigido pela NBR 5410.
- Sinalização e Segurança: Deve haver sinalização de segurança em todos os quadros e equipamentos, conforme a NR-10. O acesso a essas áreas deve ser restrito a pessoal autorizado.
- Deverá ser executado Testes e Ensaios antes da energização, a instalação elétrica deve ser submetida a uma série de testes, como medição de isolamento, continuidade dos condutores, aterramento e o correto funcionamento dos dispositivos de proteção.

Desenho	Marcos Serafim	21 / 08 / 26
Verificação		/ /
Aprovação		/ /
Aprovação		/ /
Responsável		/ /
Nome		CREA
Autoria		

CLAUDEMIR PERES F. DE OLIVEIRA
Prefeitura Municipal de Rosana
CNPJ.: 67.662.452 / 0001-00

ROSELI APARECIDA DO VALLE
Secretária de Obras, Urbanismo e
Serviços Públicos

DIVISÃO DE ENGENHARIA E OBRAS DIVERSAS
SETOR DE DESENVOLVIMENTO E ANÁLISE DE PROJETOS
MUNICÍPIO DE ROSANA.



PREFEITURA MUNICIPAL
DE ROSANA

PROJETO:
PROJETO DE INSTALAÇÃO ELÉTRICA
PROVISÓRIA PARA ATENDER A 29ª
PRIMAROSA – CENTRO
COMUNITÁRIO

LOCAL DA OBRA:
RUA EMBULADA-ESQUINA COM RUA DO BOSQUE
QUADRAS 106 E 107

LOGO:
DISTRITO DE PRIMAVERA-SP
MUNICÍPIO DE ROSANA-SP.

PROPRIETÁRIO:
PREFEITURA MUNICIPAL DE ROSANA-SP.
MUNICÍPIO:
ROSANA-SP.

Fase do Projeto
EXECUTIVO

Natureza do Projeto
ELÉTRICO

Escala

INDICADA

Des. N° 01/02

Rev. 0

Cód.