
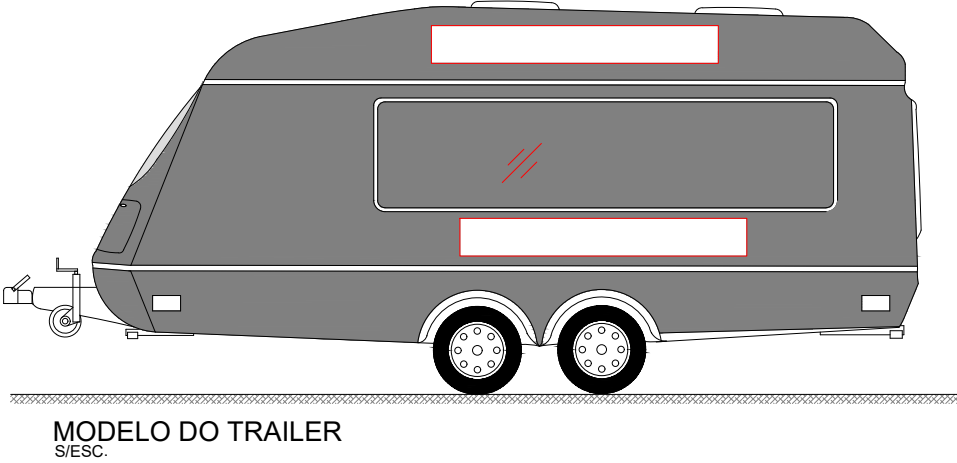
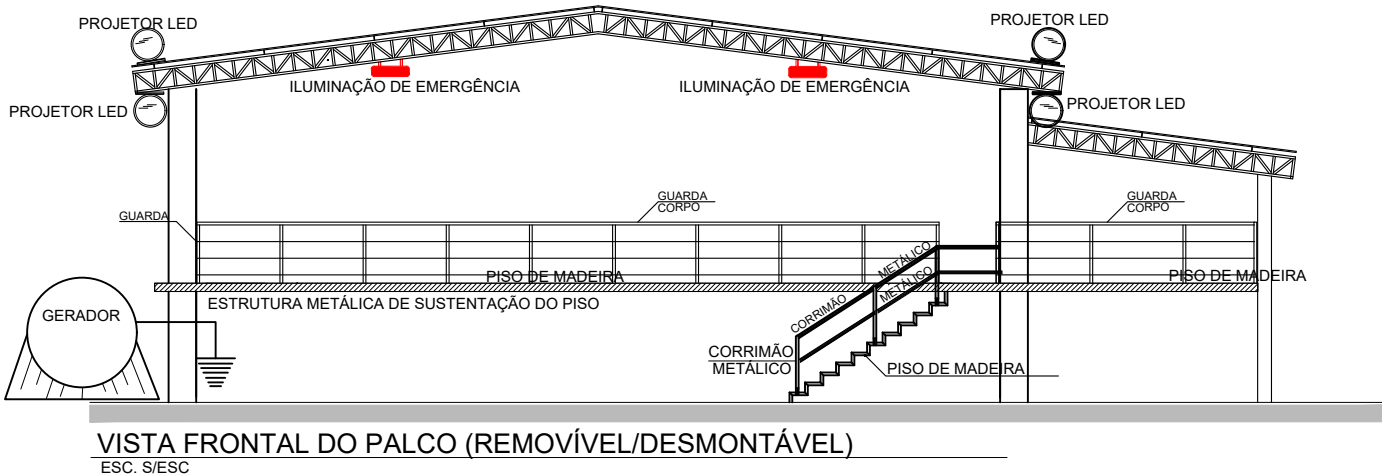


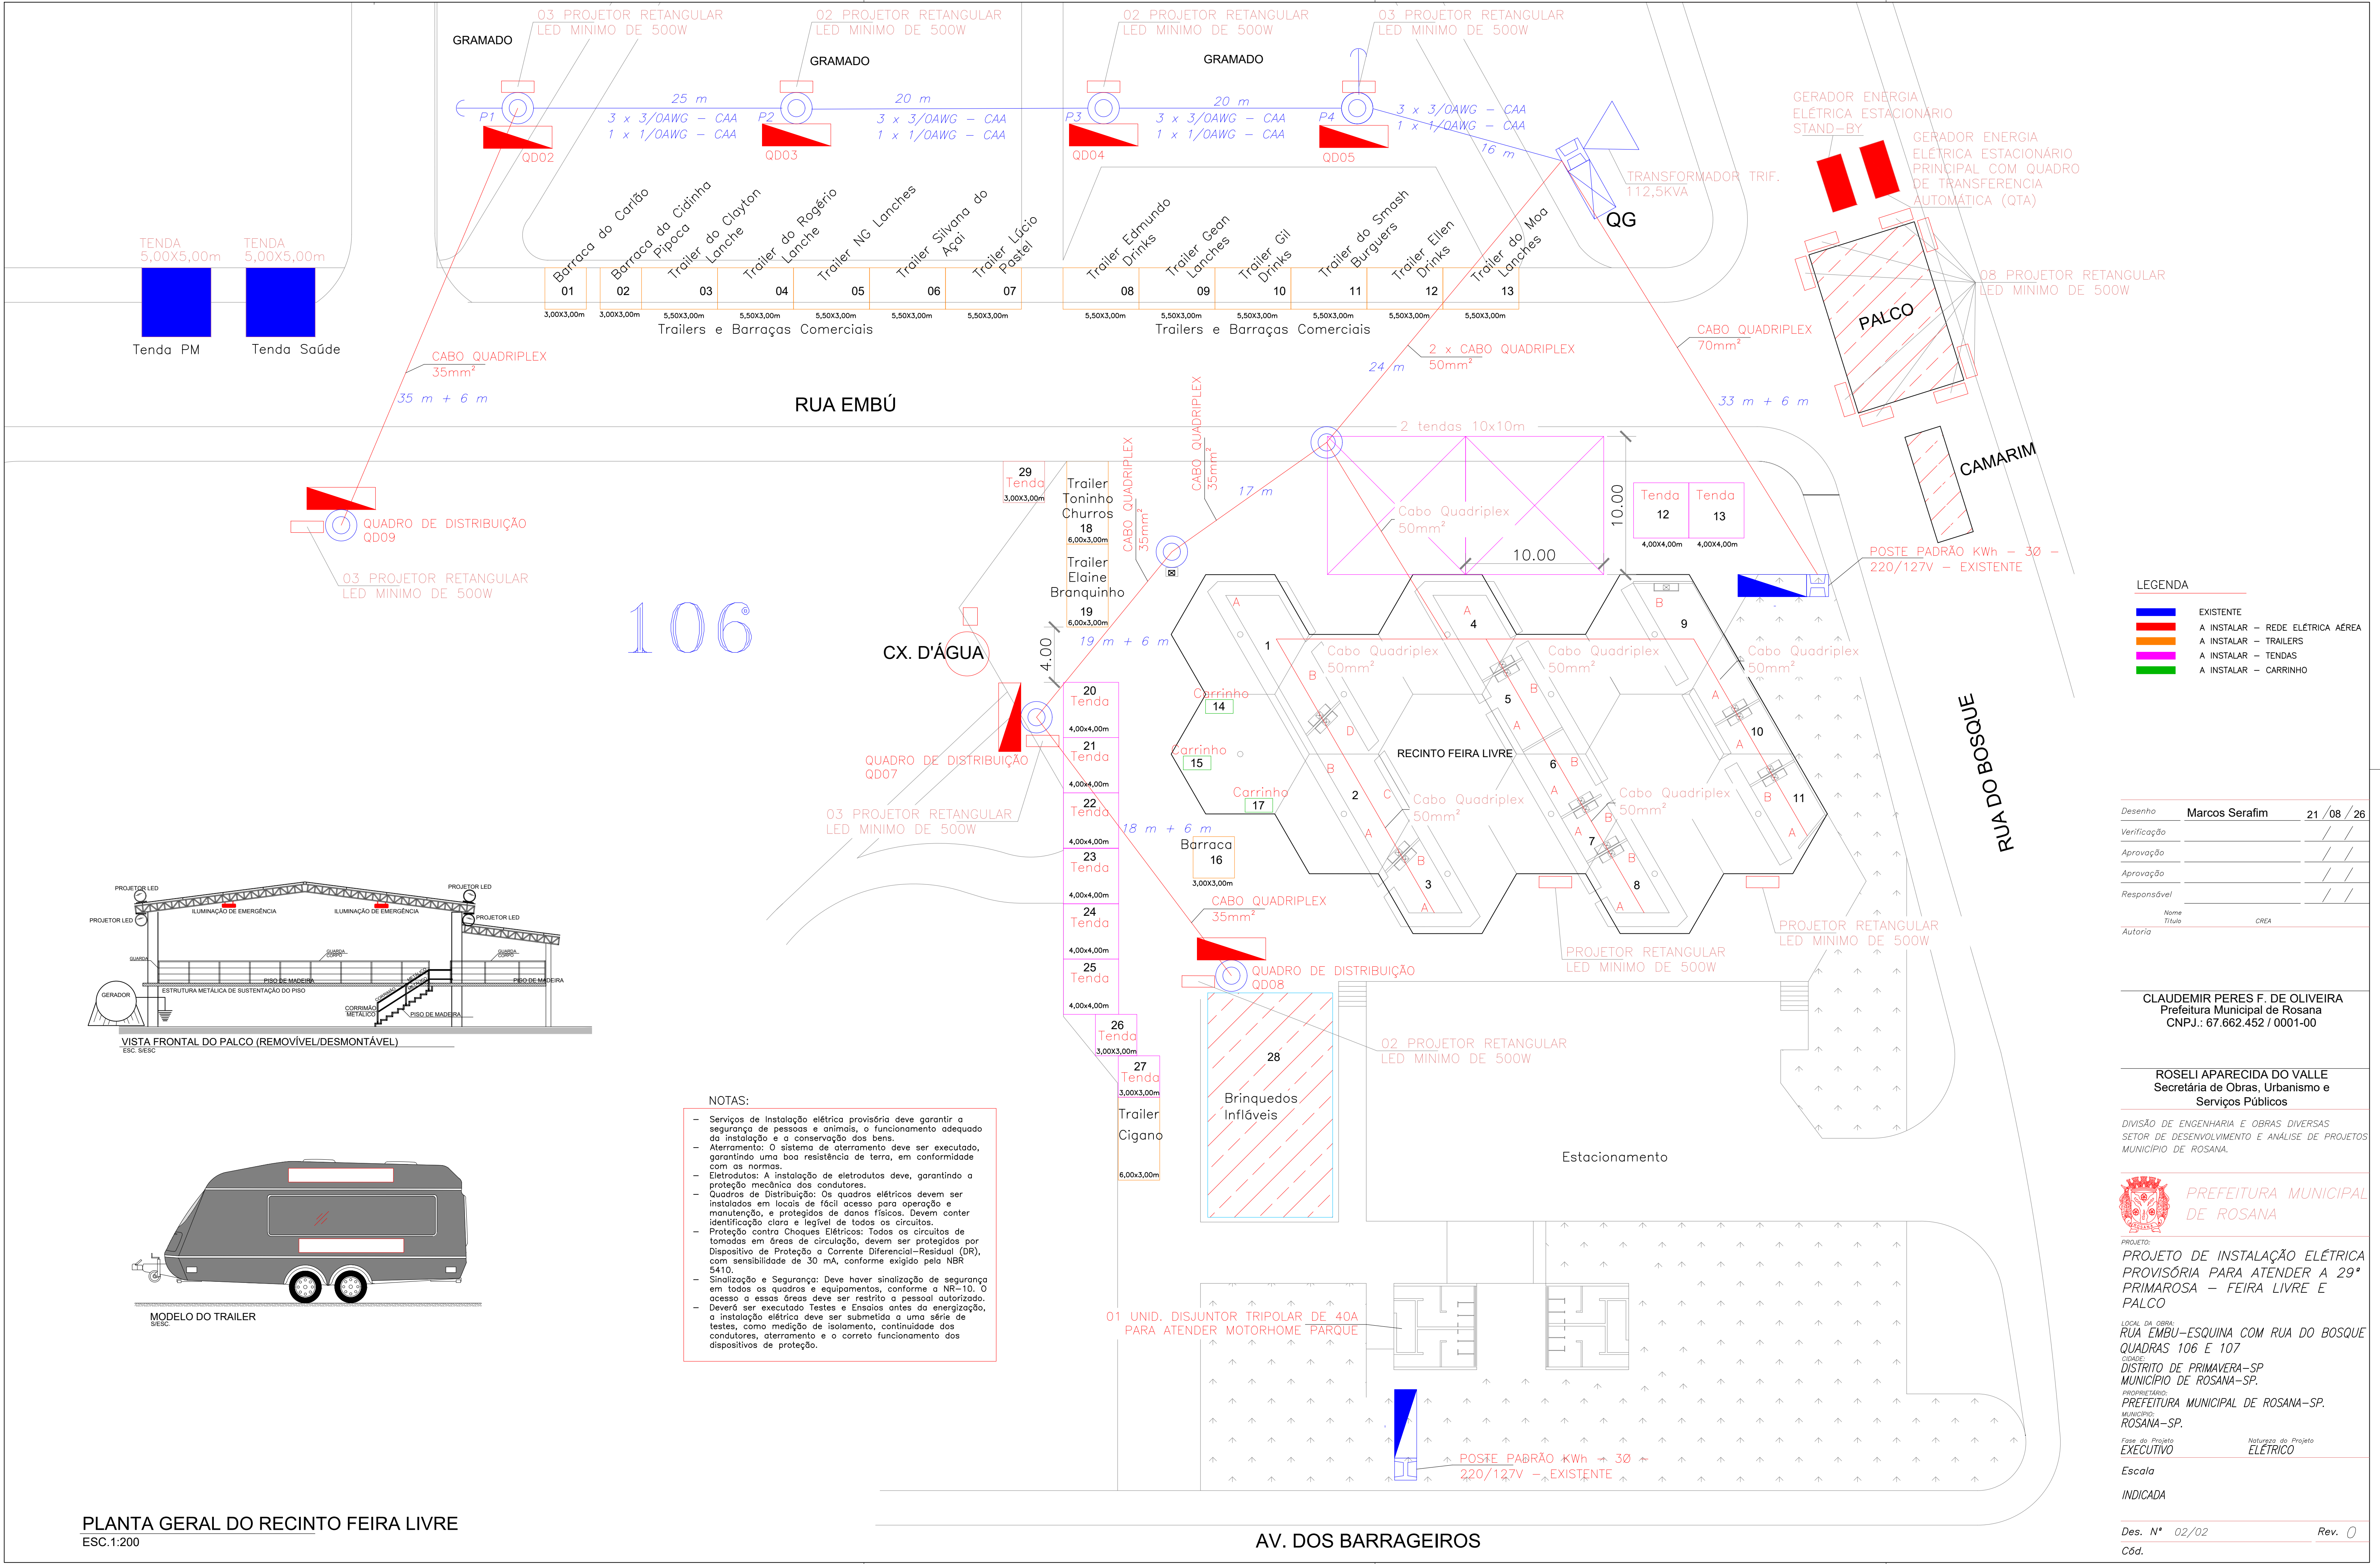

- NOTAS:
- Serviços de instalação elétrica provisória deve garantir a segurança de pessoas e animais, o funcionamento adequado da instalação e a conservação dos bens.
 - Aterramento: O sistema de aterramento deve ser executado, garantindo uma boa resistência de terra, em conformidade com as normas.
 - Eletrodutos: A instalação de eletrodutos deve, garantindo a proteção mecânica dos condutores.
 - Quadros de Distribuição: Os quadros elétricos devem ser instalados em locais de fácil acesso para operação e manutenção, e protegidos de danos físicos. Devem conter identificação clara e legível de todos os circuitos.
 - Proteção contra Choques Elétricos: Todos os circuitos de tomadas em áreas de circulação, devem ser protegidos por Dispositivo de Proteção a Corrente Diferencial-Residual (DR), com sensibilidade de 30 mA, conforme exigido pela NBR 5410.
 - Sinalização e Segurança: Deve haver sinalização de segurança em todos os quadros e equipamentos, conforme a NR-10. O acesso a essas áreas deve ser restrito a pessoal autorizado. Deverá ser executado Testes e Ensaios antes da energização, a instalação elétrica deve ser submetida a uma série de testes, como medição de isolamento, continuidade dos condutores, aterramento e o correto funcionamento dos dispositivos de proteção.

LEGENDA

	EXISTENTE
	A INSTALAR – REDE ELÉTRICA AÉREA
	A INSTALAR – TRAILERS
	A INSTALAR – TENDAS
	A INSTALAR – CARRINHO

Desenho	Marcos Serafim	21 / 08 / 26
Verificação		//
Aprovação		//
Aprovação		//
Responsável		//
Nome	CREA	
Título		

CLAUDEMIR PERES F. DE OLIVEIRA
Prefeitura Municipal de Rosana
CNPJ.: 67.662.452 / 0001-00

ROSELI APARECIDA DO VALLE
Secretária de Obras, Urbanismo e
Serviços Públicos

DIVISÃO DE ENGENHARIA E OBRAS DIVERSAS
SETOR DE DESENVOLVIMENTO E ANÁLISE DE PROJETOS
MUNICÍPIO DE ROSANA.

 **PREFEITURA MUNICIPAL DE ROSANA**

PROJETO:
PROJETO DE INSTALAÇÃO ELÉTRICA PROVISÓRIA PARA ATENDER A 29ª PRIMAROSA – FEIRA LIVRE E PALCO

LOCAL DA OBRA:
RUA EMBÚ-ESQUINA COM RUA DO BOSQUE QUADRAS 106 E 107

SITUAÇÃO:
DISTRITO DE PRIMAVERA-SP MUNICÍPIO DE ROSANA-SP.

PROPRIETÁRIO:
PREFEITURA MUNICIPAL DE ROSANA-SP.

PROJETO:
EXECUTIVO

Escala
INDICADA

Des. Nº **02/02** Rev. **0**
Cód.