



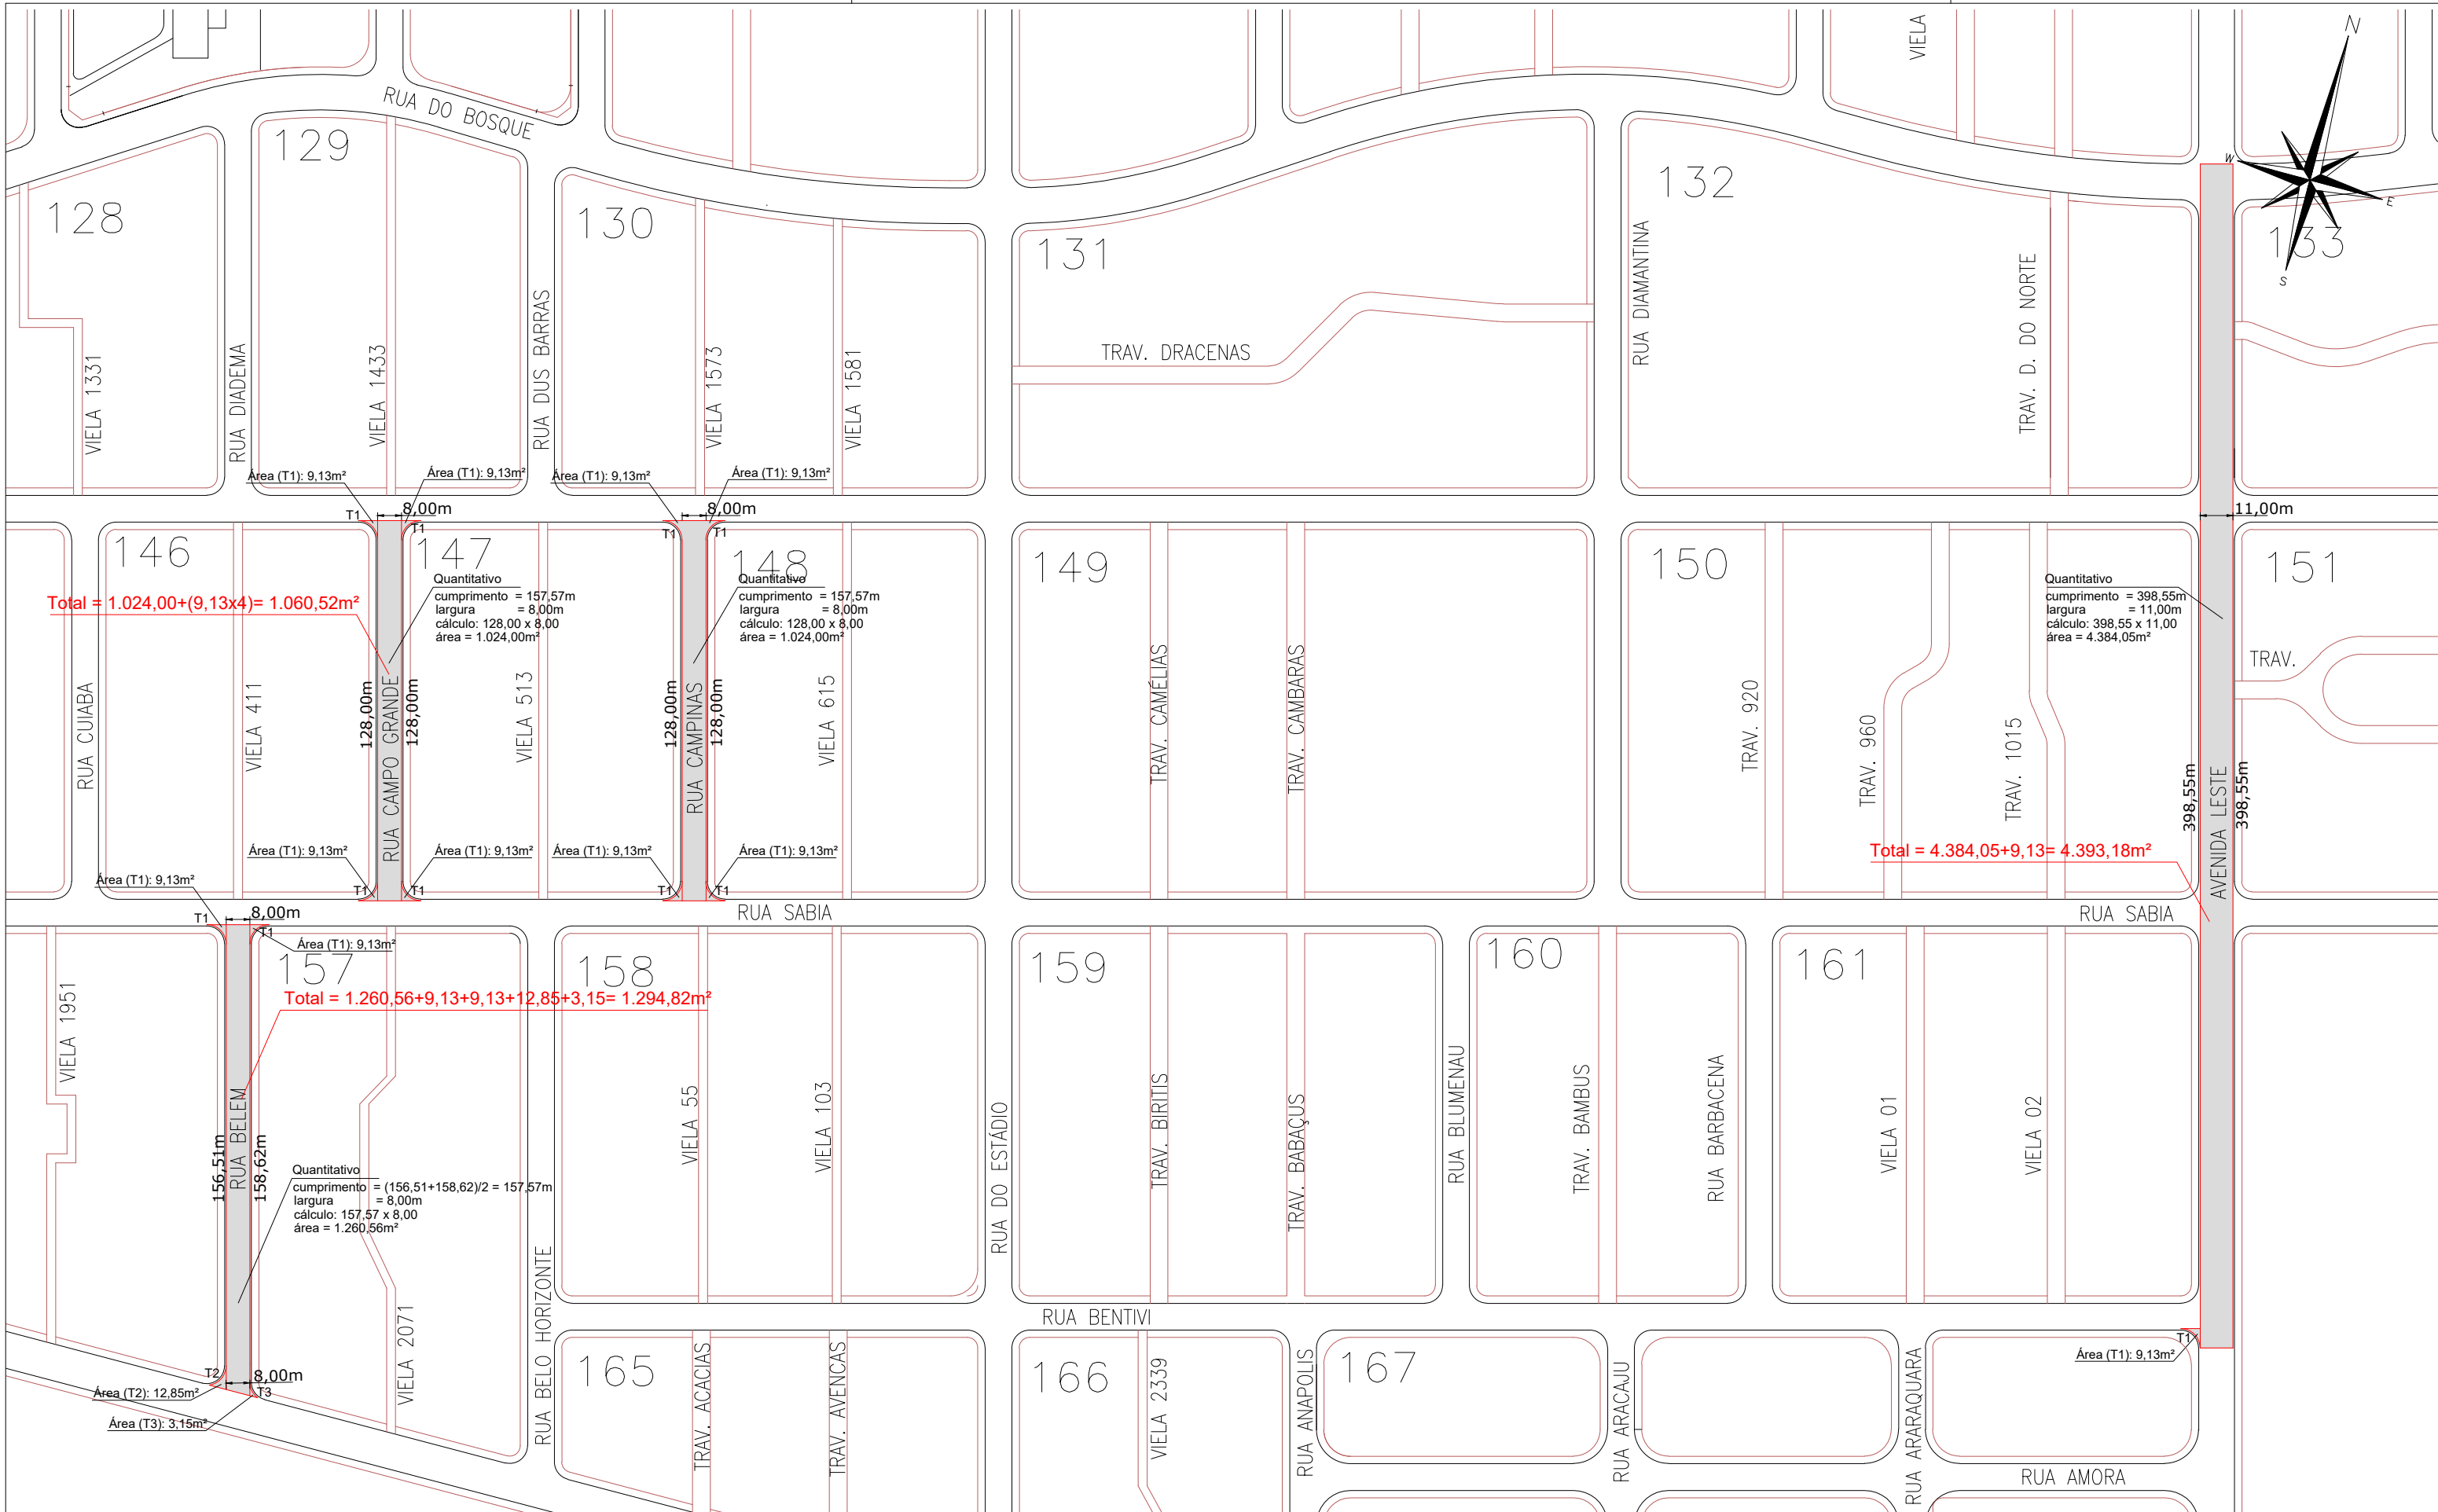


PLANTA DE LOCAÇÃO
ESCALA 1:2.000

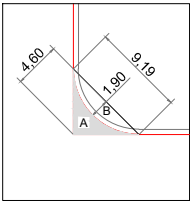


Cálculo Quantitativo T1
Área triângulo(T): $(4,80 \times 9,18) / 2 = 21,14m^2$
Área B: $(1,90 / (6 \times 9,18)) \times (3 \times 1,90) + (4 \times 9,18) = 12,01m^2$
Área A: (Área T - Área B): $21,14 - 12,01 = 9,13m^2$
Área (T1): 9,13m²

DETALHE - T1
ESC.: 1:750

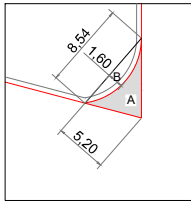

Cálculo Quantitativo T2
Área triângulo(T): $(5,20 \times 9,54) / 2 = 22,20m^2$
Área B: $(1,60 / (6 \times 9,54)) \times (3 \times 1,60) + (4 \times 9,54) = 9,35m^2$
Área A: (Área T - Área B): $22,20 - 9,35 = 12,85m^2$
Área (T2): 12,85m²

DETALHE - T2
ESC.: 1:750

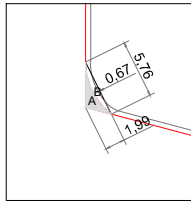

Cálculo Quantitativo T3
Área triângulo(T): $(1,80 \times 0,67) / 2 = 0,60m^2$
Área B: $(0,67 / (6 \times 0,67)) \times (3 \times 0,67) + (4 \times 0,67) = 2,58m^2$
Área A: (Área T - Área B): $0,60 - 2,58 = -1,98m^2$
Área (T3): 3,15m²

DETALHE - T3
ESC.: 1:750

Desenho	ANDRÉ XAVIER	28 / 05 / 26
Verificação		/ /
Aprovação		/ /
Aprovação		/ /

CLAUDEMIR PERES FRANCISCO DE OLIVEIRA
Prefeitura Municipal de Rosana
CNPJ.: 67.662.452/0001-00

Eng. JOAQUIM JOSÉ BARÃO PEREZ
Eng. Civil - CREA-SP.: 0601493909
Secretário Municipal

Secretaria de Obras, Urbanismo e Serviços
Públicos



PREFEITURA MUNICIPAL
DE ROSANA

PROJETO:
PROJETO DE PAVIMENTAÇÃO RECAPEAMENTO
ASFÁLTICO

OBRA/LOCAL:
RECAPEAMENTO ASFÁLTICO EM VIAS PÚBLICAS DO
DISTRITO DE PRIMAVERA

CIDADE:
MUNICÍPIO DE ROSANA-SP.

PROPRIETÁRIO:
PREFEITURA MUNICIPAL DE ROSANA-SP.

ÁREAS:	
RUAS	QUANT. (m²)
RUA BELÉM	1.294,82m²
RUA CAMPINAS	1.060,52m²
RUA CAMPO GRANDE	1.060,52m²
AVENIDA LESTE	4.393,18m²
TOTAL:	7.809,04m²

Fase do Projeto
EXECUTIVO

Natureza do Projeto
PROJ. ENGENHARIA

Escala
INDICADAS

Des. Nº 02/02
Rev. 0

ART.: 2620261688151